


Orientační plán

OC Blansko

Město: Blansko

Ulice: Sportovní ostrov Ludvíka Daňka

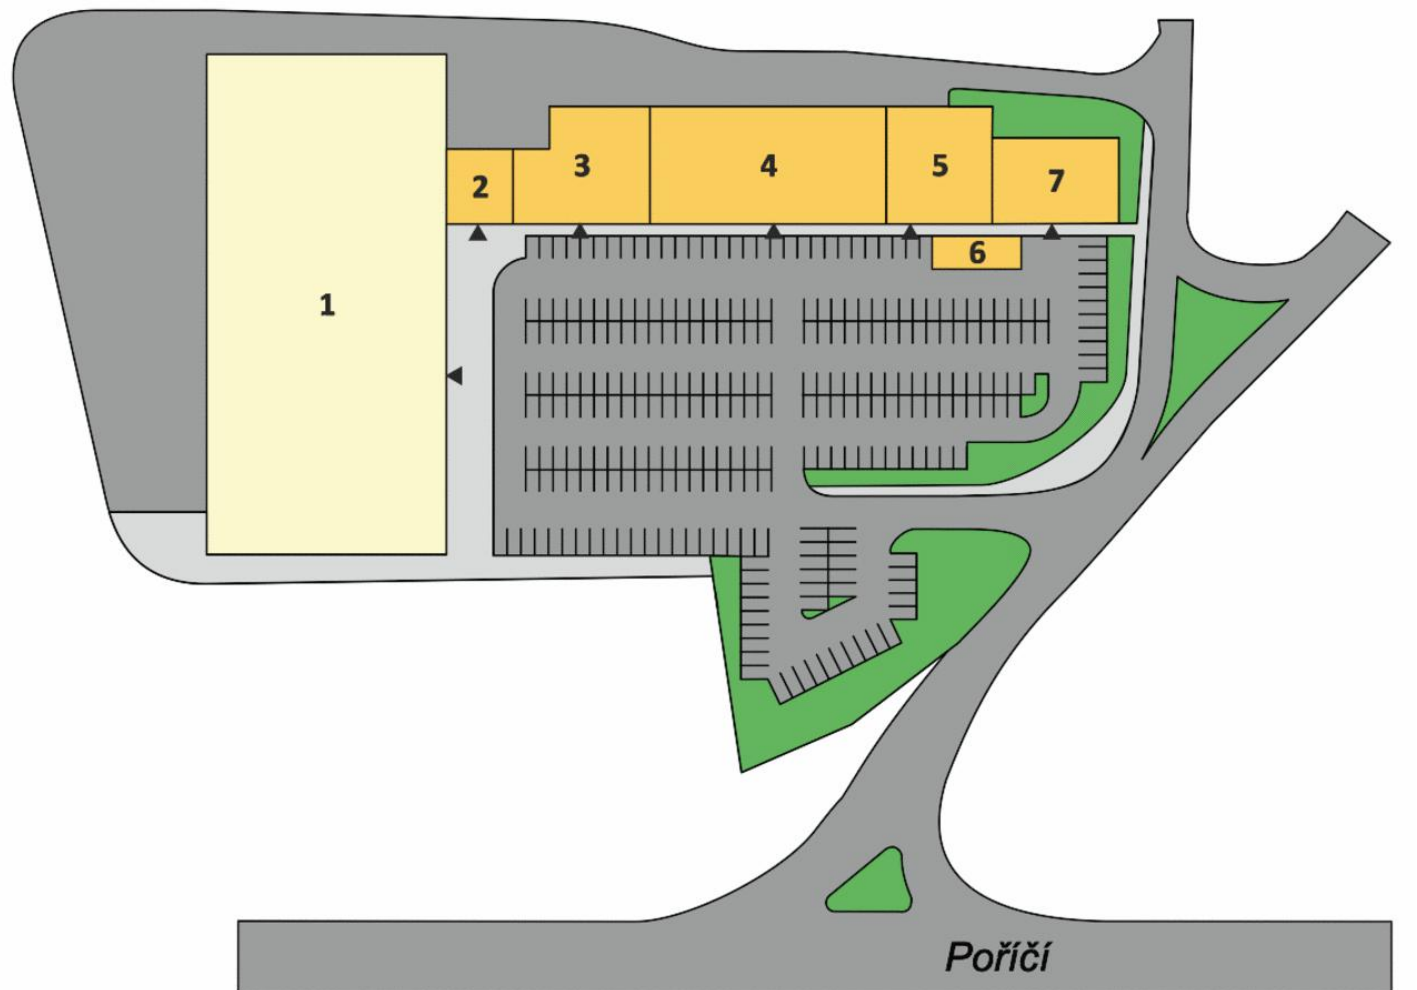

InterCora

www.intercora.cz

Základní údaje

potraviny: Kaufland

celková plocha centra: 6 097 m²

provozovaná plocha centra: 2 133 m²

dokončení stavby: 19.8.2002

adresa:

město: Blansko

ulice: Sportovní ostrov Ludvíka Daňka


gps: 49,3704 ; 16,6418

Kontakt pronájem

Vladimír Vondřich

email: vondrich@intercora.cz

tel: +420 377 510 427

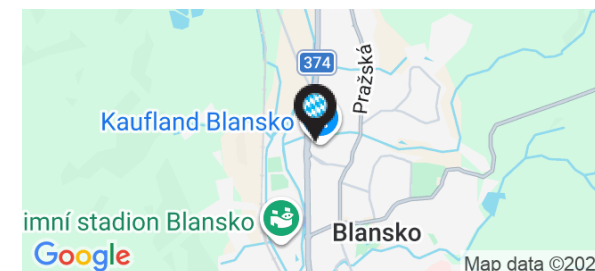

Orientační plán

OC Blansko

Město: Blansko

Ulice: Sportovní ostrov Ludvíka Daňka

InterCora

www.intercora.cz

Nájemní prostory

ID	PLOCHA	NÁJEMCE	STAV
Přízemí			
1	3 964 m ²	Kaufland	ostatní objekty
2	147 m ²	Lékárna Dr. Max	pronajato
3	597 m ²	Datart	pronajato
4	664 m ²	KiK	pronajato
5	241 m ²	Pizzeria	pronajato
6	63 m ²	Pizzerie - zahrádka	pronajato
7	421 m ²	dm drogerie	pronajato

Základní údaje

potraviny: Kaufland

celková plocha centra: 6 097 m²

provozovaná plocha centra: 2 133 m²

dokončení stavby: 19.8.2002

adresa:

město: Blansko

ulice: Sportovní ostrov Ludvíka Daňka


gps: 49,3704 ; 16,6418

Kontakt pronájem

Vladimír Vondřich

email: vondrich@intercora.cz

tel: +420 377 510 427

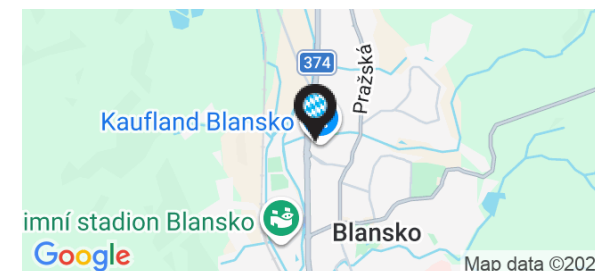

Orientační plán

OC Blansko


Město: Blansko

Ulice: Sportovní ostrov Ludvíka Daňka

InterCora

www.intercora.cz

Mapa - silniční

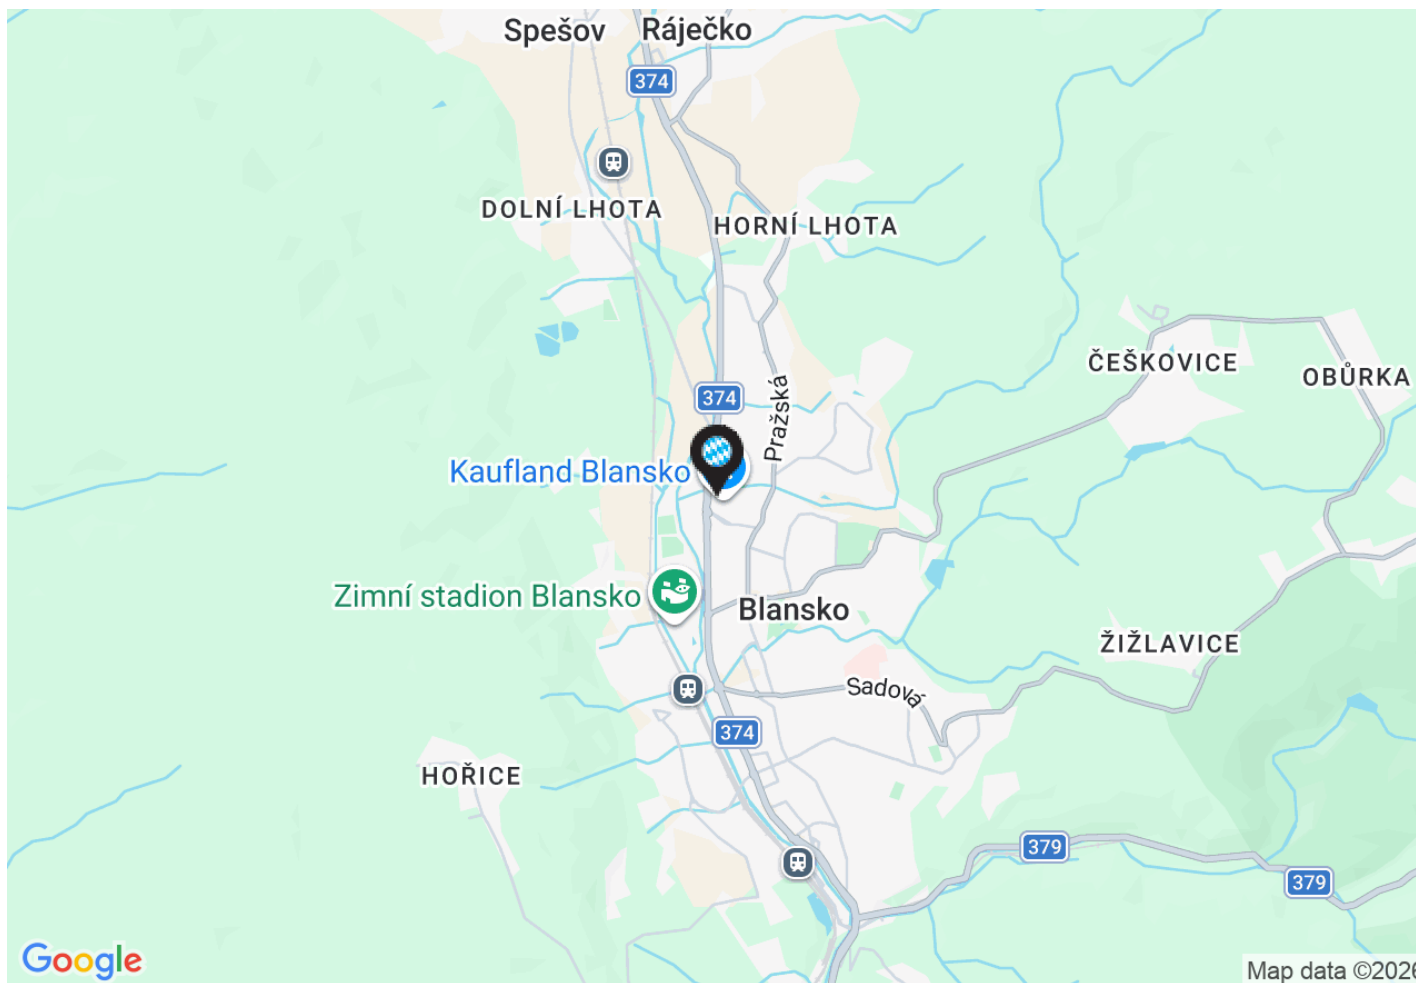

Základní údaje

potraviny: Kaufland

celková plocha centra: 6 097 m²

provozovaná plocha centra: 2 133 m²

dokončení stavby: 19.8.2002

adresa:

město: Blansko

ulice: Sportovní ostrov Ludvíka Daňka


gps: 49,3704 ; 16,6418

Kontakt pronájem

Vladimír Vondřich

email: vondrich@intercora.cz

tel: +420 377 510 427

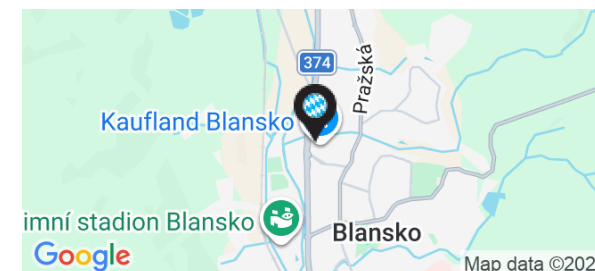

Orientační plán

OC Blansko


Město: Blansko

Ulice: Sportovní ostrov Ludvíka Daňka

InterCora

www.intercora.cz

Mapa - letecký snímek

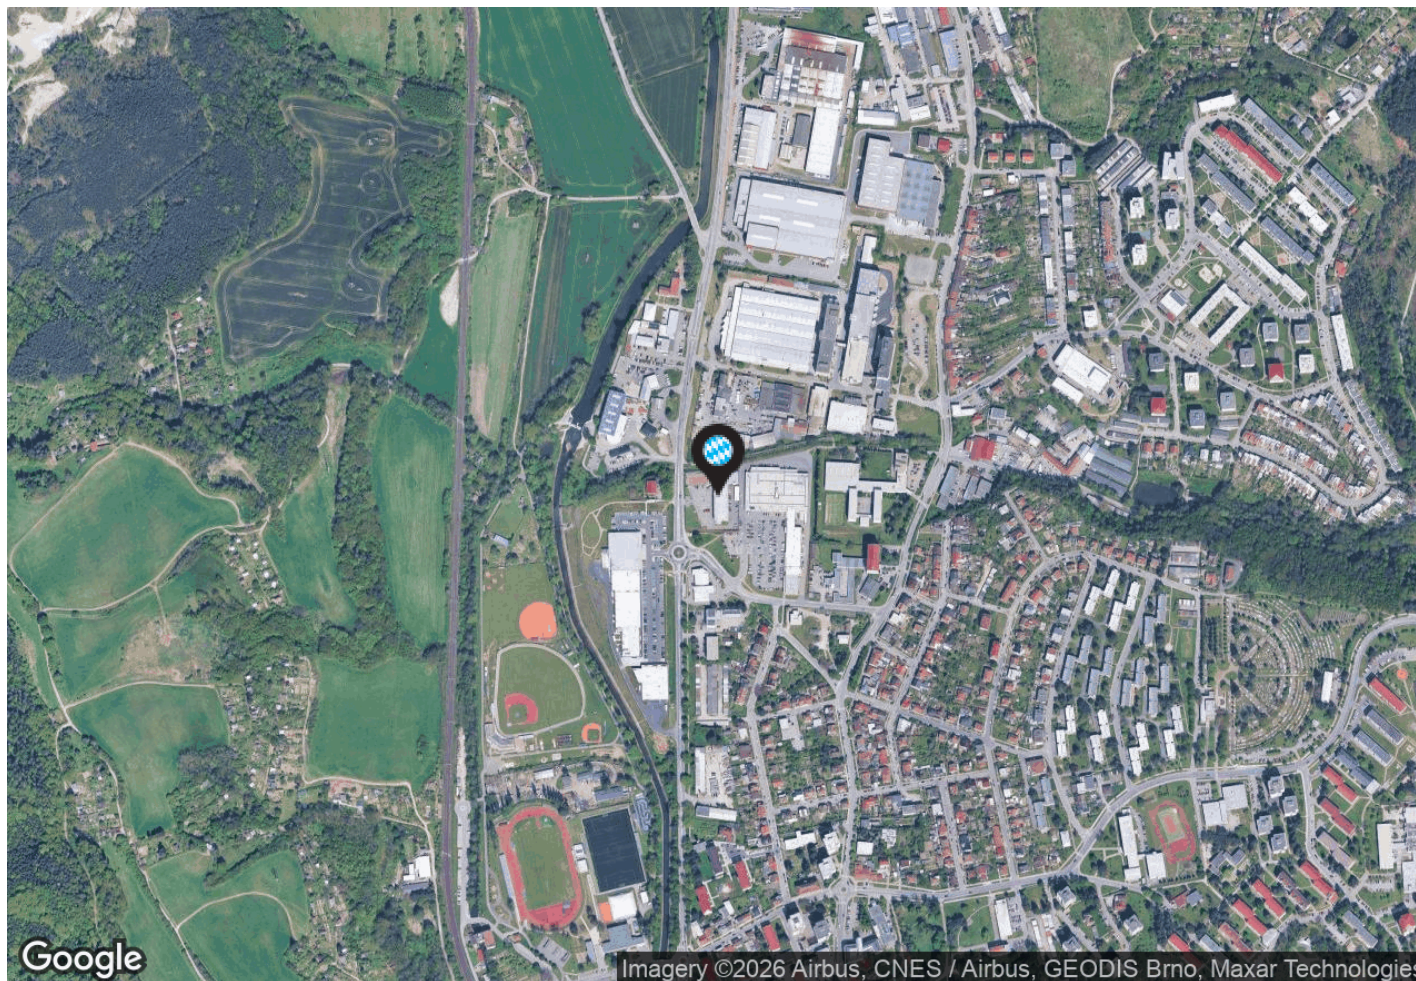

Základní údaje

potraviny: Kaufland

celková plocha centra: 6 097 m²

provozovaná plocha centra: 2 133 m²

dokončení stavby: 19.8.2002

adresa:

město: Blansko

ulice: Sportovní ostrov Ludvíka Daňka

gps: 49,3704 ; 16,6418

Kontakt pronájem

Vladimír Vondřich

email: vondrich@intercora.cz

tel: +420 377 510 427

