


Orientační plán

OC Košutka

Město: Plzeň

Ulice: Gerská

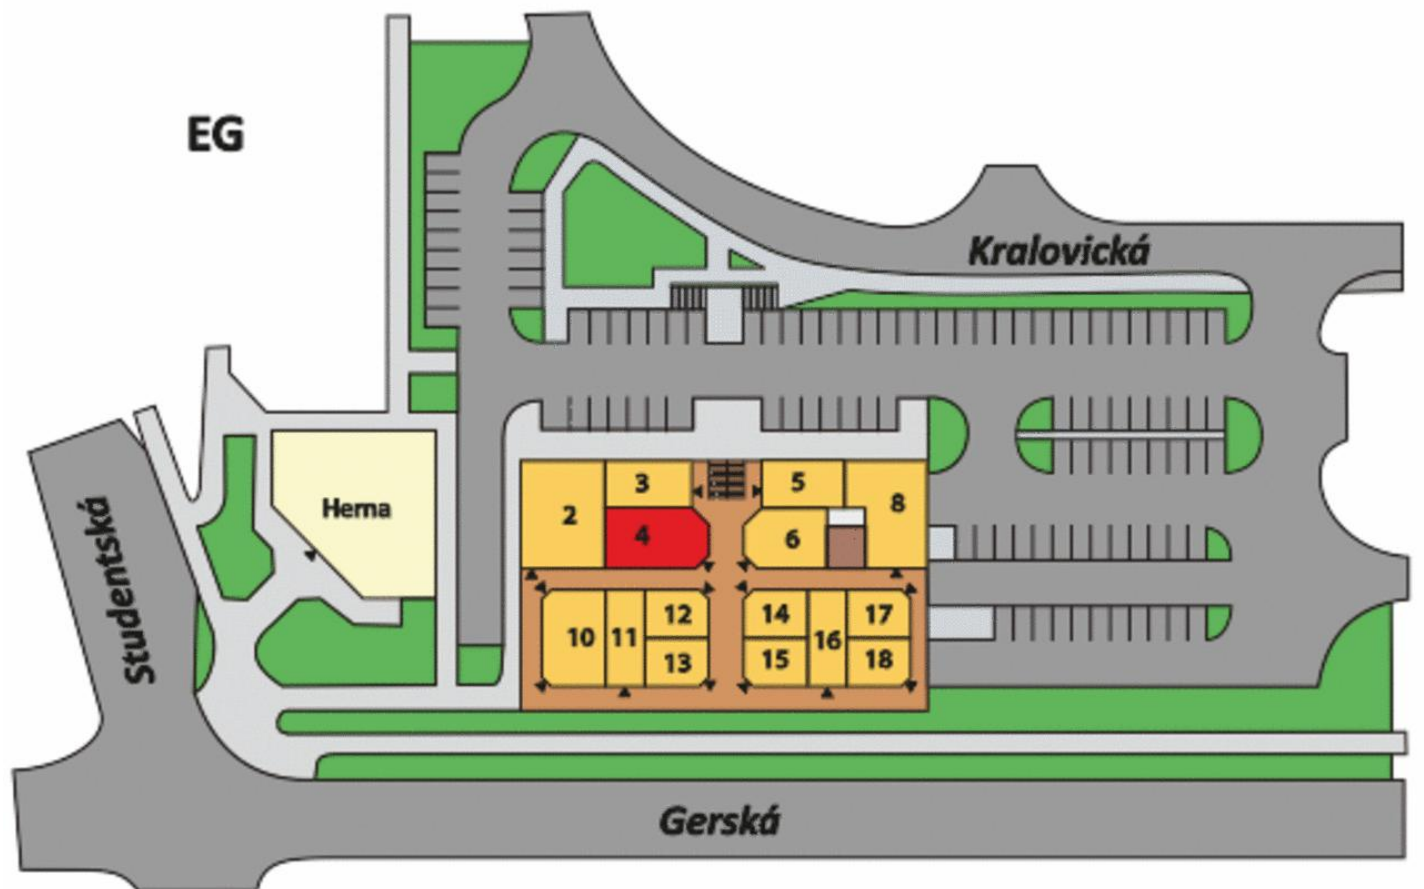

přízemí

InterCora

www.intercora.cz

Základní údaje

potraviny: Penny Market

celková plocha centra: 3 584 m²

provozovaná plocha centra: 3 028 m²

plocha k pronájmu: 98 m²

dokončení stavby: 9.10.1996

adresa:

město: Plzeň

ulice: Gerská

poč. obyvatel: 167 472


gps: 49,7765 ; 13,3672

Kontakt pronájem

Mgr. Michala Haasová

email: haasova@intercora.cz

tel: +420 377 510 434

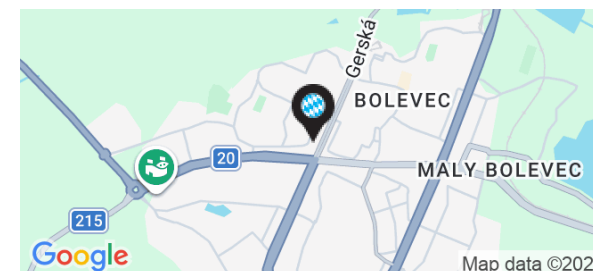

Orientační plán

OC Košutka


Město: Plzeň

Ulice: Gerská

InterCora

www.intercora.cz

1. patro

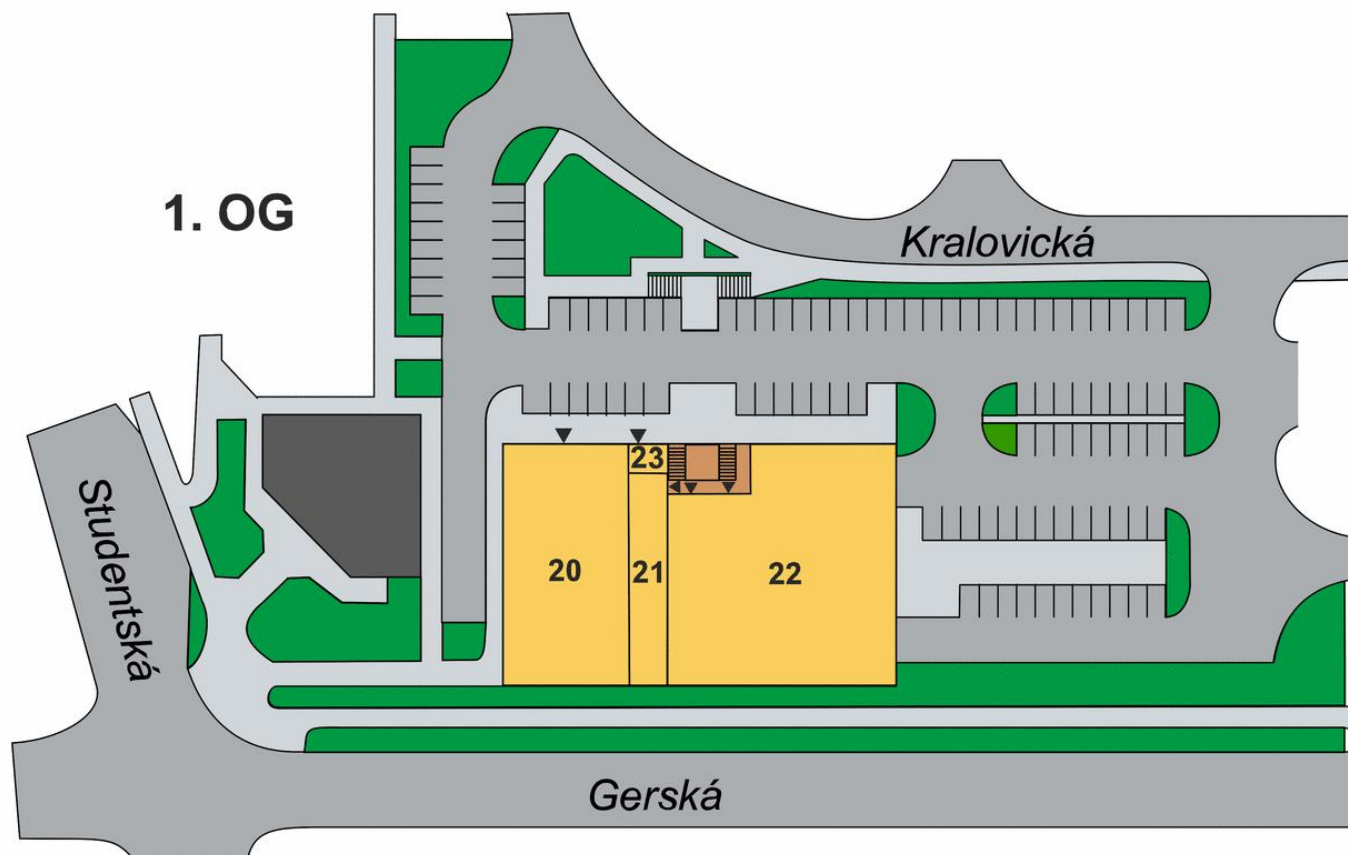

Základní údaje

potraviny: Penny Market

celková plocha centra: 3 584 m²

provozovaná plocha centra: 3 028 m²

plocha k pronájmu: 98 m²

dokončení stavby: 9.10.1996

adresa:

město: Plzeň

ulice: Gerská

poč. obyvatel: 167 472


gps: 49,7765 ; 13,3672

Kontakt pronájem

Mgr. Michala Haasová

email: haasova@intercora.cz

tel: +420 377 510 434

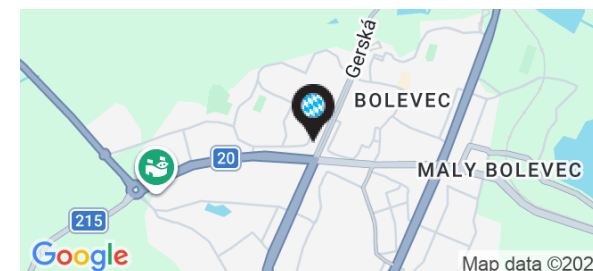

Orientační plán

OC Košutka

Město: Plzeň

Ulice: Gerská

InterCora

www.intercora.cz

Nájemní prostory

ID	PLOCHA	NÁJEMCE	STAV
Přízemí			
1	556 m ²	Herna	ostatní objekty
2	150 m ²	Sklad	pronajato
3	70 m ²	Raiffesen stavební spořitelna	pronajato
4	98 m ²	dětská obuv	k pronájmu
5	69 m ²	Aglar Plus - foto	pronajato
6	103 m ²	Flirt - kadeřnictví	pronajato
8	149 m ²	YOURBOX	pronajato
10	112 m ²	Kooperativa pojišťovna	pronajato
11	72 m ²	Potraviny Kučera - pekařství	pronajato
12	55 m ²	Česká podnikatelská pojišťovna	pronajato
13	58 m ²	Česká pojišťovna	pronajato
14	53 m ²	Miroslav Mandlík - textil	pronajato
15	56 m ²	Alianz pojišťovna	pronajato

Základní údaje


potraviny: Penny Market
celková plocha centra: 3 584 m²
provozovaná plocha centra: 3 028 m²
plocha k pronájmu: 98 m²
dokončení stavby: 9.10.1996

adresa:

město: Plzeň
ulice: Gerská
poč. obyvatel: 167 472
gps: 49,7765 ; 13,3672

Kontakt pronájem

Mgr. Michala Haasová
email: haasova@intercora.cz
tel: +420 377 510 434

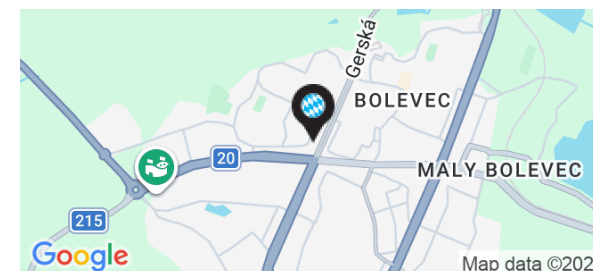

Orientační plán

OC Košutka

Město: Plzeň

Ulice: Gerská

InterCora

www.intercora.cz

Nájemní prostory

ID	PLOCHA	NÁJEMCE	STAV
Přízemí			
16	72 m ²	Česká podnikatelská pojišťovna	pronajato
17	55 m ²	YOURBOX	pronajato
18	60 m ²	Papírnictví	pronajato
1. patro			
20	594 m ²	KIK - textil	pronajato
21	175 m ²	MUSP - řezník	pronajato
22	1 006 m ²	Penny Market	pronajato
23	21 m ²	Tabák	pronajato

Základní údaje


potraviny: Penny Market
celková plocha centra: 3 584 m²
provozovaná plocha centra: 3 028 m²
plocha k pronájmu: 98 m²
dokončení stavby: 9.10.1996

adresa:

město: Plzeň
ulice: Gerská
poč. obyvatel: 167 472
gps: 49,7765 ; 13,3672

Kontakt pronájem

Mgr. Michala Haasová
email: haasova@intercora.cz
tel: +420 377 510 434

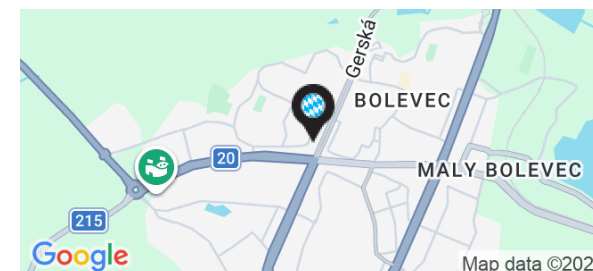

Orientační plán

OC Košutka


Město: Plzeň

Ulice: Gerská

InterCora

www.intercora.cz

Mapa - silniční

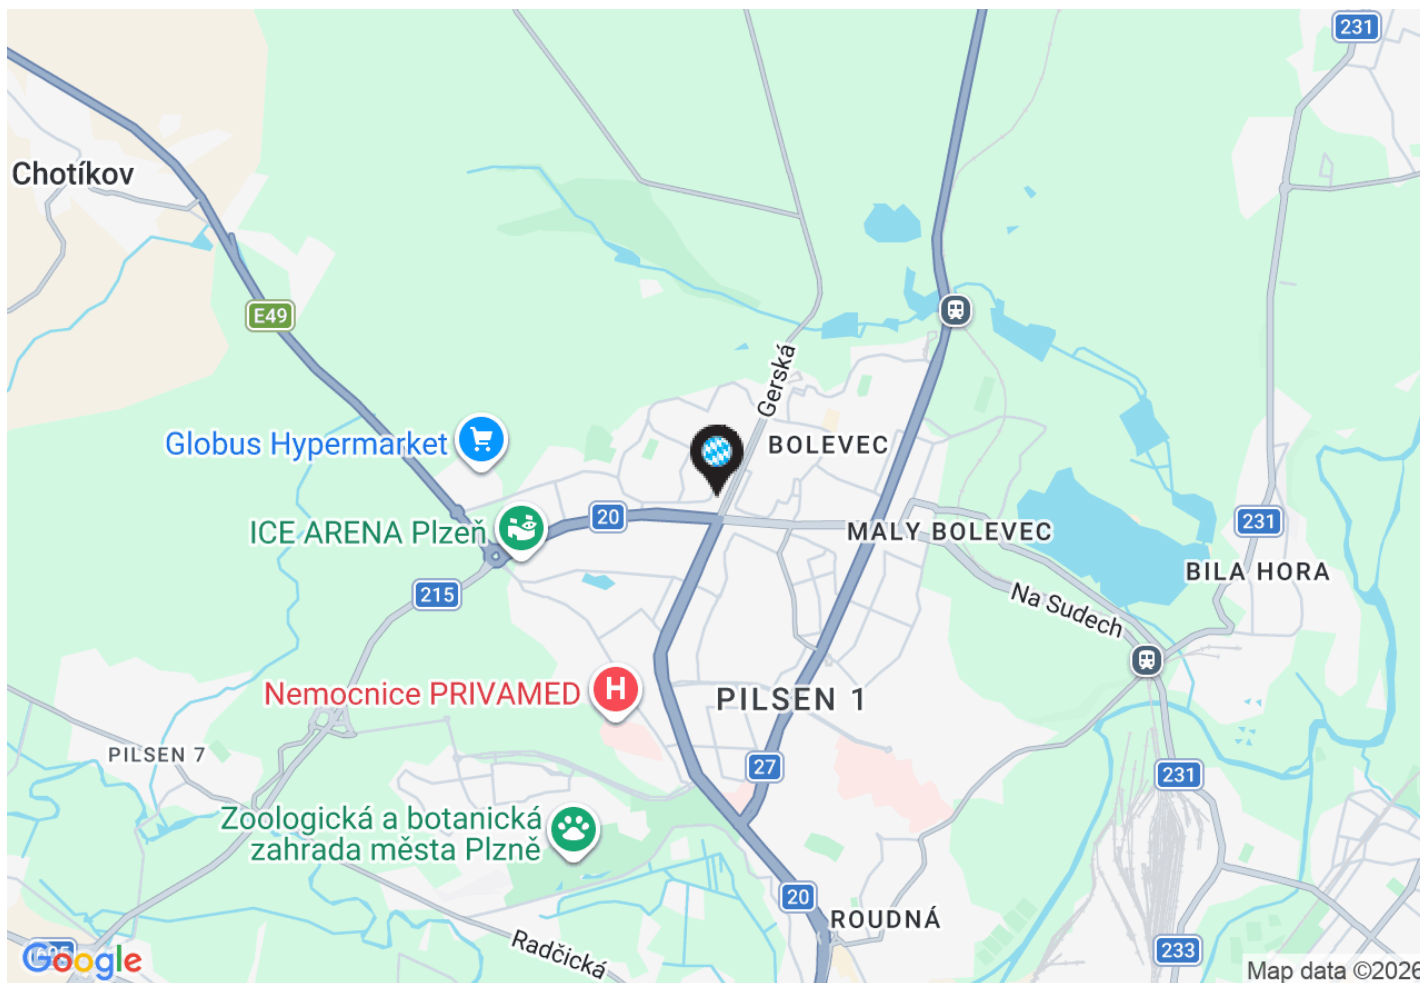

Základní údaje


potraviny: Penny Market
celková plocha centra: 3 584 m²
provozovaná plocha centra: 3 028 m²
plocha k pronájmu: 98 m²
dokončení stavby: 9.10.1996

adresa:

město: Plzeň
ulice: Gerská
poč. obyvatel: 167 472
gps: 49,7765 ; 13,3672

Kontakt pronájem

Mgr. Michala Haasová
email: haasova@intercora.cz
tel: +420 377 510 434

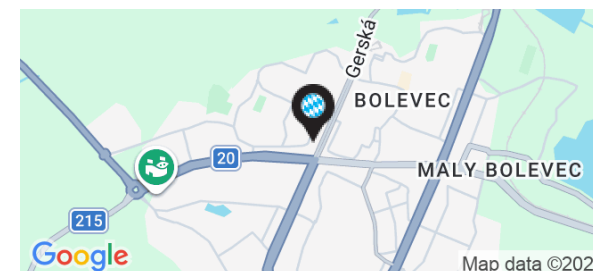

Orientační plán

OC Košutka


Město: Plzeň

Ulice: Gerská

InterCora

www.intercora.cz

Mapa - letecký snímek

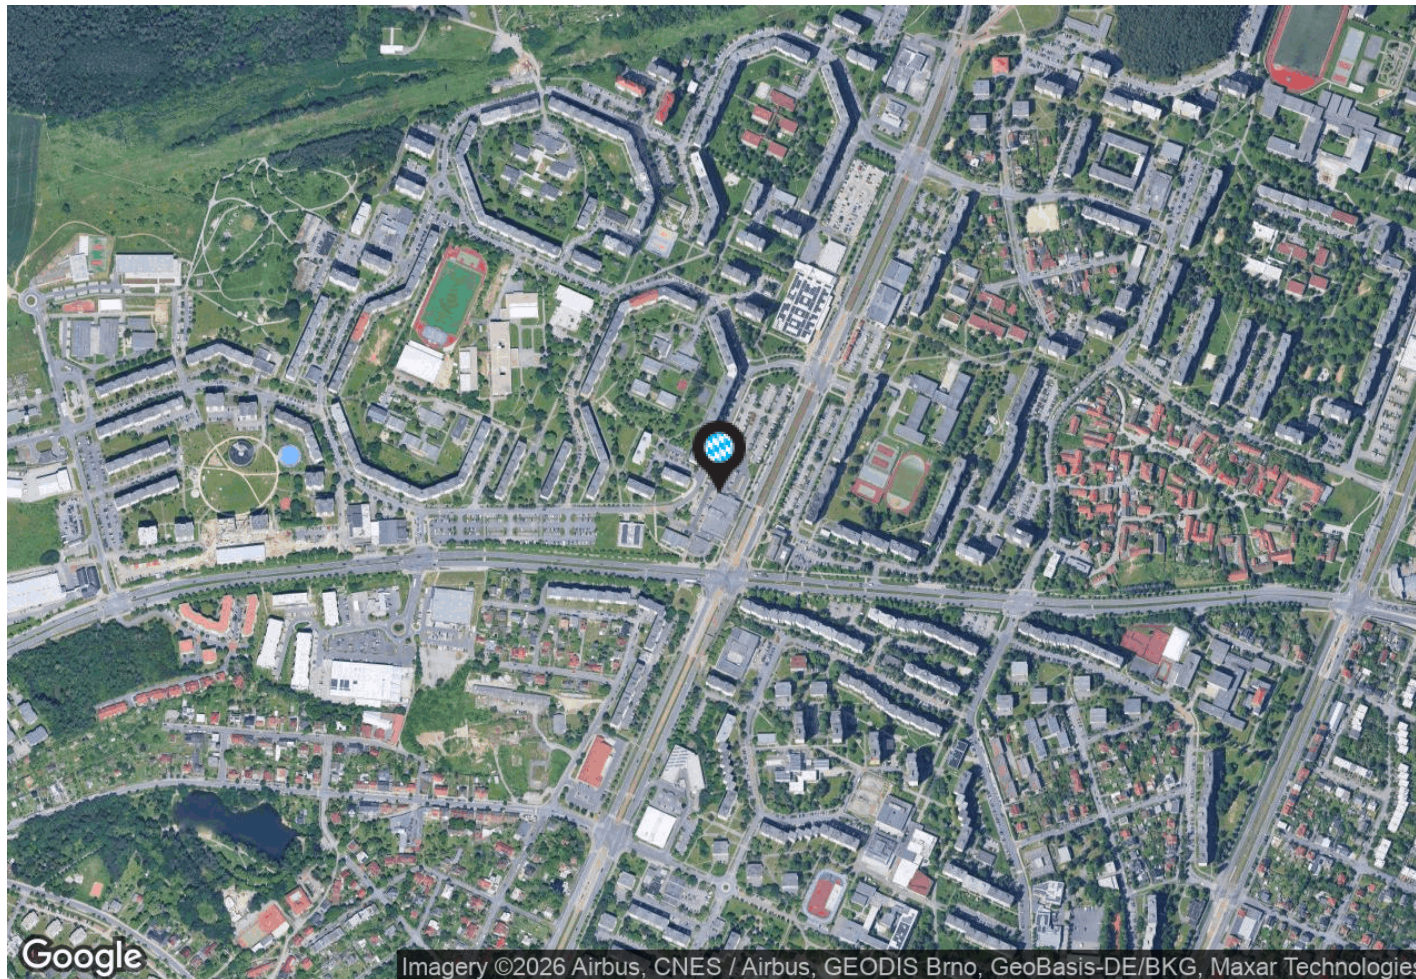

Základní údaje

potraviný: Penny Market
celková plocha centra: 3 584 m²
provozovaná plocha centra: 3 028 m²
plocha k pronájmu: 98 m²
dokončení stavby: 9.10.1996

adresa:

město: Plzeň
ulice: Gerská
poč. obyvatel: 167 472
gps: 49,7765 ; 13,3672

Kontakt pronájem

Mgr. Michala Haasová
email: haasova@intercora.cz
tel: +420 377 510 434

