

Orientační plán

OC Nová Chebská

Město: Mariánské Lázně

Ulice: Chebská



přízemí

InterCora

www.intercora.cz

Základní údaje


potraviny: TESCO
celková plocha centra: 6 485 m²
provozovaná plocha centra: 6 485 m²
datum otevření: 30.11.2011
dokončení stavby: 1.6.2013

adresa:

město: Mariánské Lázně
ulice: Chebská
poč. obyvatel: 13 554
gps: 49,9639 ; 12,6976

Kontakt pronájem

Vladimír Vondřich
email: vondrich@intercora.cz
tel: +420 377 510 427

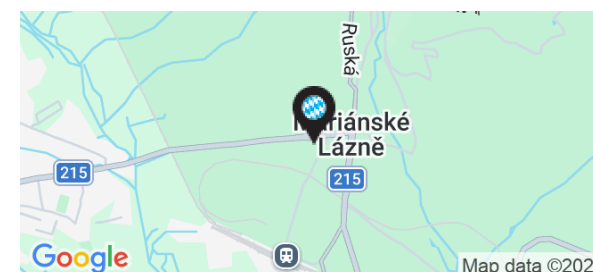

Orientační plán

OC Nová Chebská

Město: Mariánské Lázně

Ulice: Chebská

InterCora

www.intercora.cz

Nájemní prostory

ID	PLOCHA	NÁJEMCE	STAV
Přízemí			
1	248 m ²	Dráčik	pronajato
2	564 m ²	K+B Elektro	pronajato
3	633 m ²	Kik	pronajato
4	146 m ²	Asijské bistro	pronajato
5	249 m ²	Super ZOO	pronajato
6	439 m ²	dm drogerie	pronajato
7	998 m ²	Action	pronajato
8	108 m ²	Česká podnikatelská pojišťovna	pronajato
9	636 m ²	Sportisimo	pronajato
10	496 m ²	Pepco	pronajato
11	168 m ²	Orion	pronajato
12	1 800 m ²	Automyčka	pronajato

Základní údaje


potraviny: TESCO
celková plocha centra: 6 485 m²
provozovaná plocha centra: 6 485 m²
datum otevření: 30.11.2011
dokončení stavby: 1.6.2013

adresa:

město: Mariánské Lázně
ulice: Chebská
poč. obyvatel: 13 554
gps: 49,9639 ; 12,6976

Kontakt pronájem

Vladimír Vondřich
email: vondrich@intercora.cz
tel: +420 377 510 427

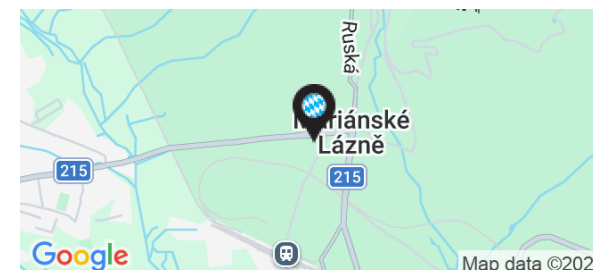

Orientační plán

OC Nová Chebská


Město: Mariánské Lázně

Ulice: Chebská

InterCora

www.intercora.cz

Mapa - silniční

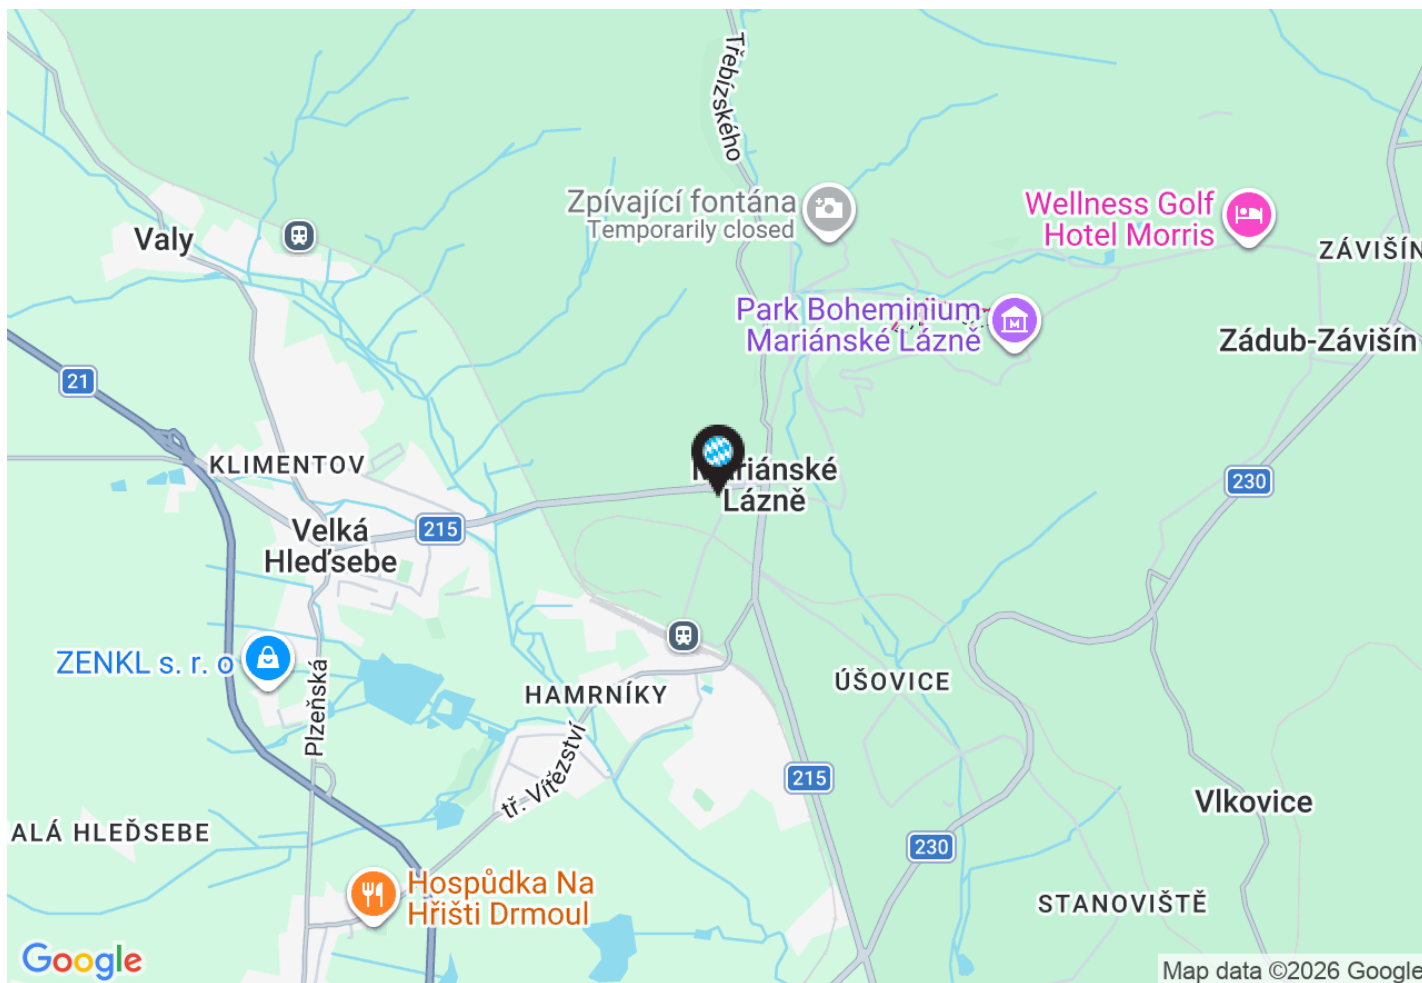

Základní údaje

potraviny: TESCO

celková plocha centra: 6 485 m²

provozovaná plocha centra: 6 485 m²

datum otevření: 30.11.2011

dokončení stavby: 1.6.2013

adresa:

město: Mariánské Lázně

ulice: Chebská

poč. obyvatel: 13 554


gps: 49,9639 ; 12,6976

Kontakt pronájem

Vladimír Vondřich

email: vondrich@intercora.cz

tel: +420 377 510 427

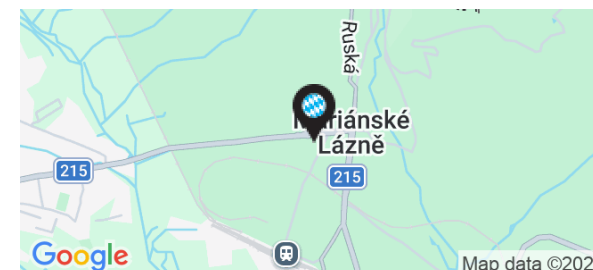

Orientační plán

OC Nová Chebská


Město: Mariánské Lázně

Ulice: Chebská

InterCora

www.intercora.cz

Mapa - letecký snímek

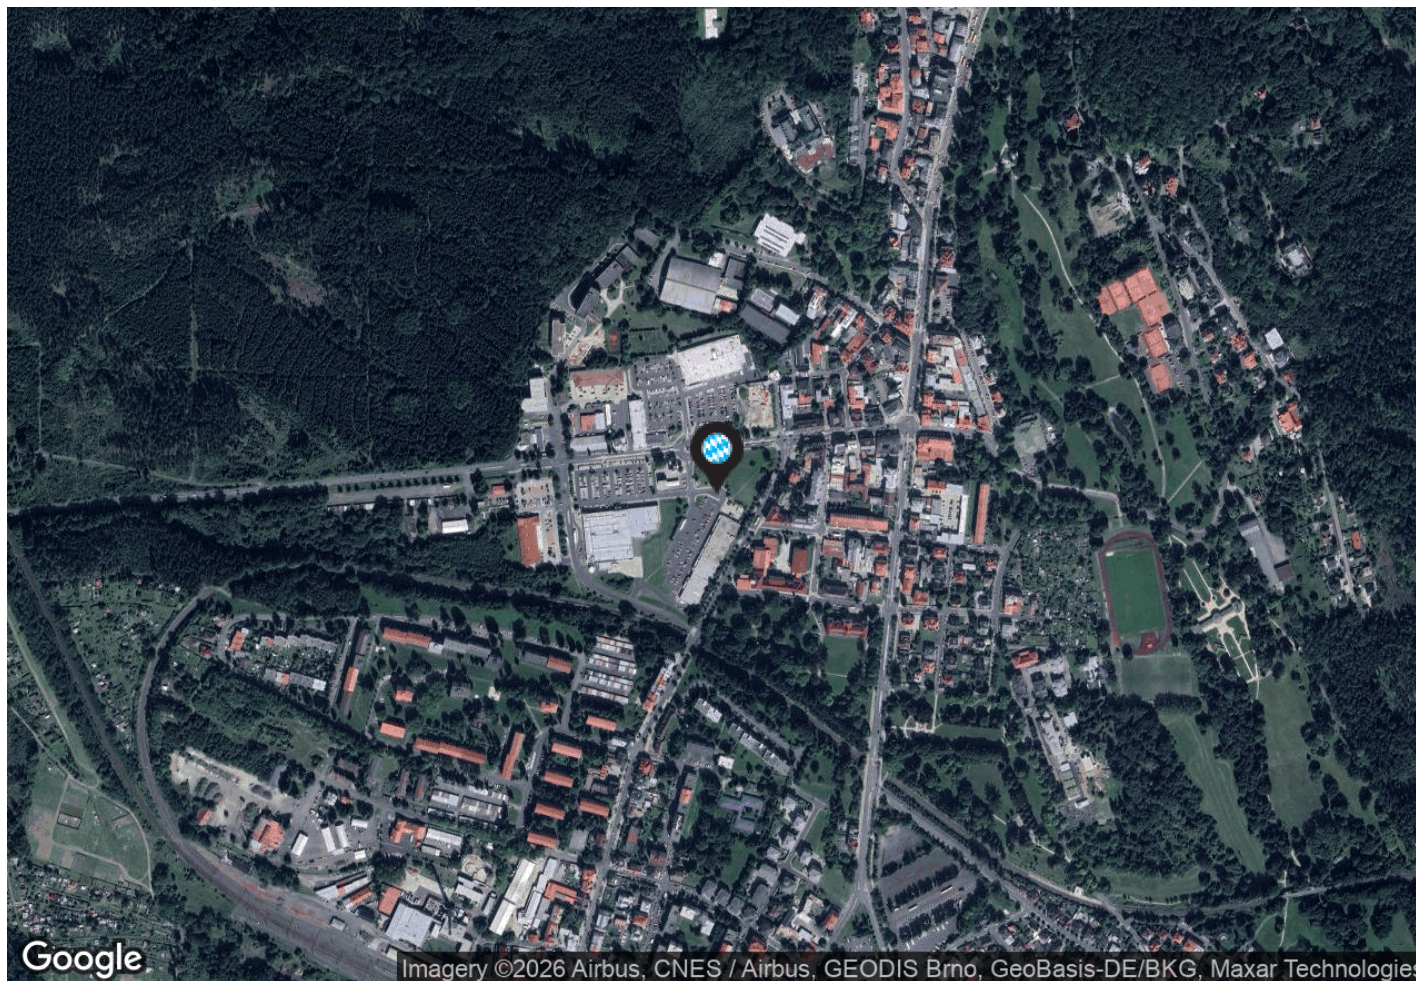

Základní údaje

potraviny: TESCO

celková plocha centra: 6 485 m²

provozovaná plocha centra: 6 485 m²

datum otevření: 30.11.2011

dokončení stavby: 1.6.2013

adresa:

město: Mariánské Lázně

ulice: Chebská

poč. obyvatel: 13 554

gps: 49,9639 ; 12,6976

Kontakt pronájem

Vladimír Vondřich

email: vondrich@intercora.cz

tel: +420 377 510 427

