

Orientační plán

OC Domažlická


Město: Klatovy

Ulice: Domažlická

InterCora

www.intercora.cz

přízemí

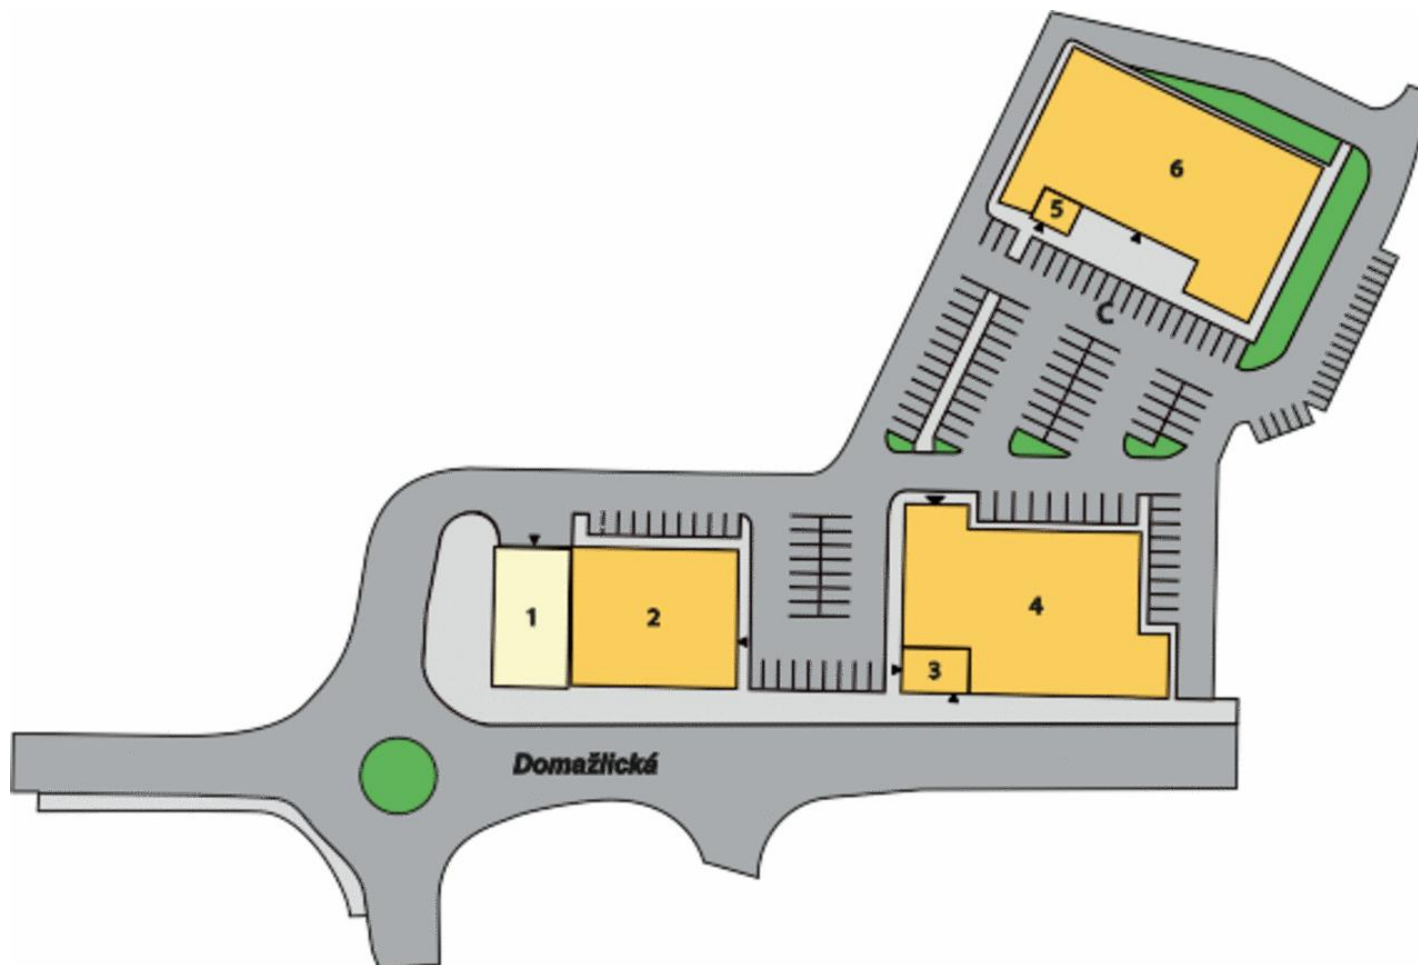

Základní údaje

potraviny: Penny Market

celková plocha centra: 3 769 m²

provozovaná plocha centra: 2 952 m²

plocha k pronájmu: 479 m²

dokončení stavby: 10.8.1999

adresa:

město: Klatovy

ulice: Domažlická

poč. obyvatel: 22 479


gps: 49,3959 ; 13,2859

Kontakt pronájem

Mgr. Michala Haasová

email: haasova@intercora.cz

tel: +420 377 510 434

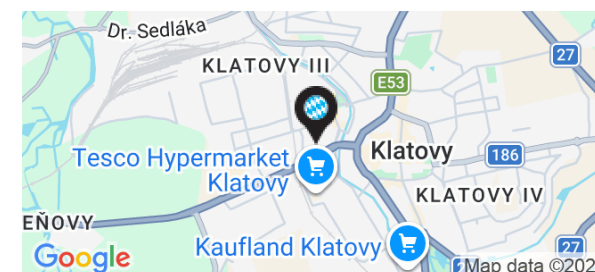


Orientační plán

OC Domažlická

Město: Klatovy

Ulice: Domažlická

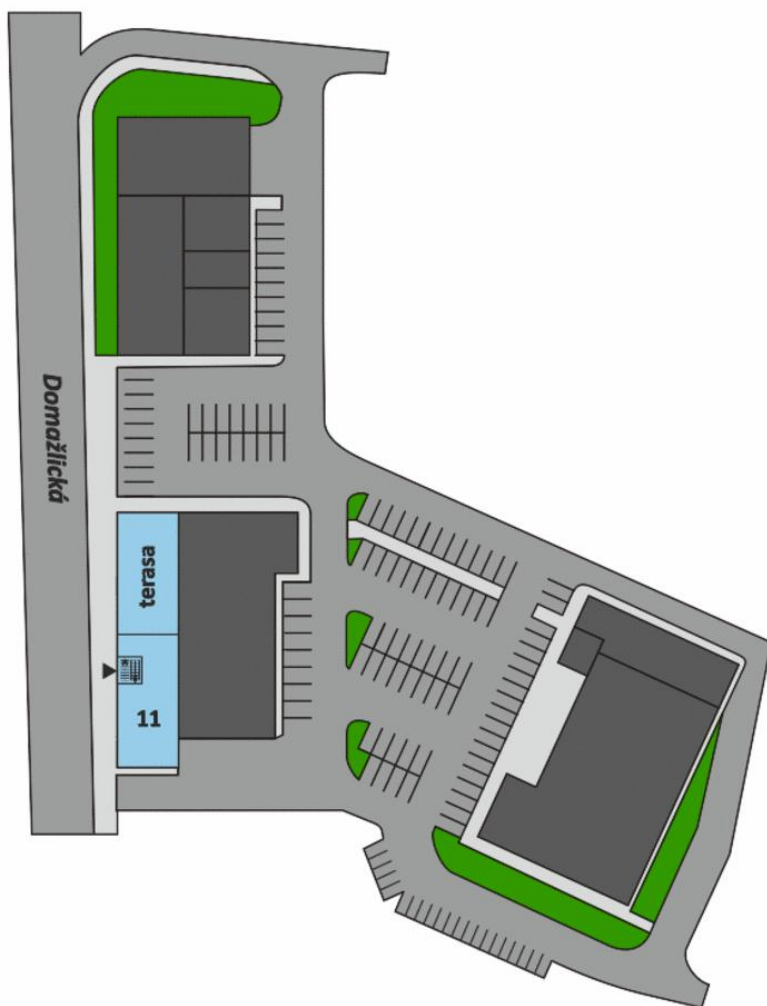

1. patro

InterCora

www.intercora.cz

Základní údaje


potraviny: Penny Market
celková plocha centra: 3 769 m²
provozovaná plocha centra: 2 952 m²
plocha k pronájmu: 479 m²
dokončení stavby: 10.8.1999

adresa:

město: Klatovy
ulice: Domažlická
poč. obyvatel: 22 479
gps: 49,3959 ; 13,2859

Kontakt pronájem

Mgr. Michala Haasová
email: haasova@intercora.cz
tel: +420 377 510 434

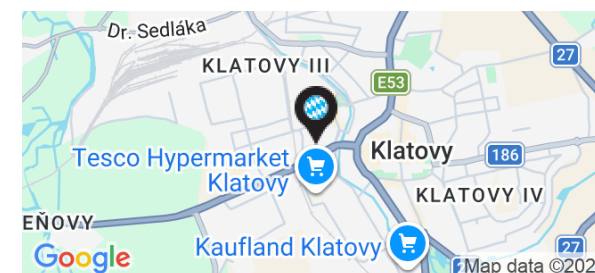

Orientační plán

OC Domažlická

Město: Klatovy

Ulice: Domažlická

InterCora

www.intercora.cz

Nájemní prostory

ID	PLOCHA	NÁJEMCE	STAV
Přízemí			
1	338 m ²	Autoservis	ostatní objekty
2	622 m ²	Pepco	pronajato
3	165 m ²	Schneider - řezník, pekař	pronajato
4	944 m ²	Penny Market	pronajato
5	26 m ²	Tabak	pronajato
6	1 195 m ²	JYSK	pronajato
1. patro			
11	479 m ²	kanceláře	v jednání

Základní údaje


potraviny: Penny Market
celková plocha centra: 3 769 m²
provozovaná plocha centra: 2 952 m²
plocha k pronájmu: 479 m²
dokončení stavby: 10.8.1999

adresa:

město: Klatovy
ulice: Domažlická
poč. obyvatel: 22 479
gps: 49,3959 ; 13,2859

Kontakt pronájem

Mgr. Michala Haasová
email: haasova@intercora.cz
tel: +420 377 510 434

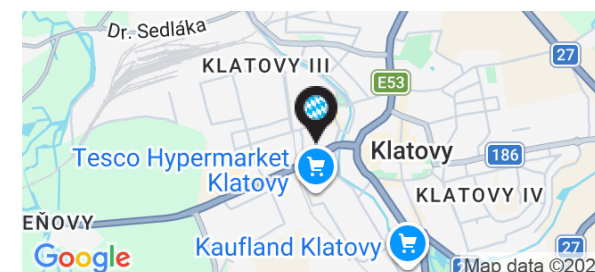

Orientační plán

OC Domažlická


Město: Klatovy

Ulice: Domažlická

InterCora

www.intercora.cz

Mapa - silniční

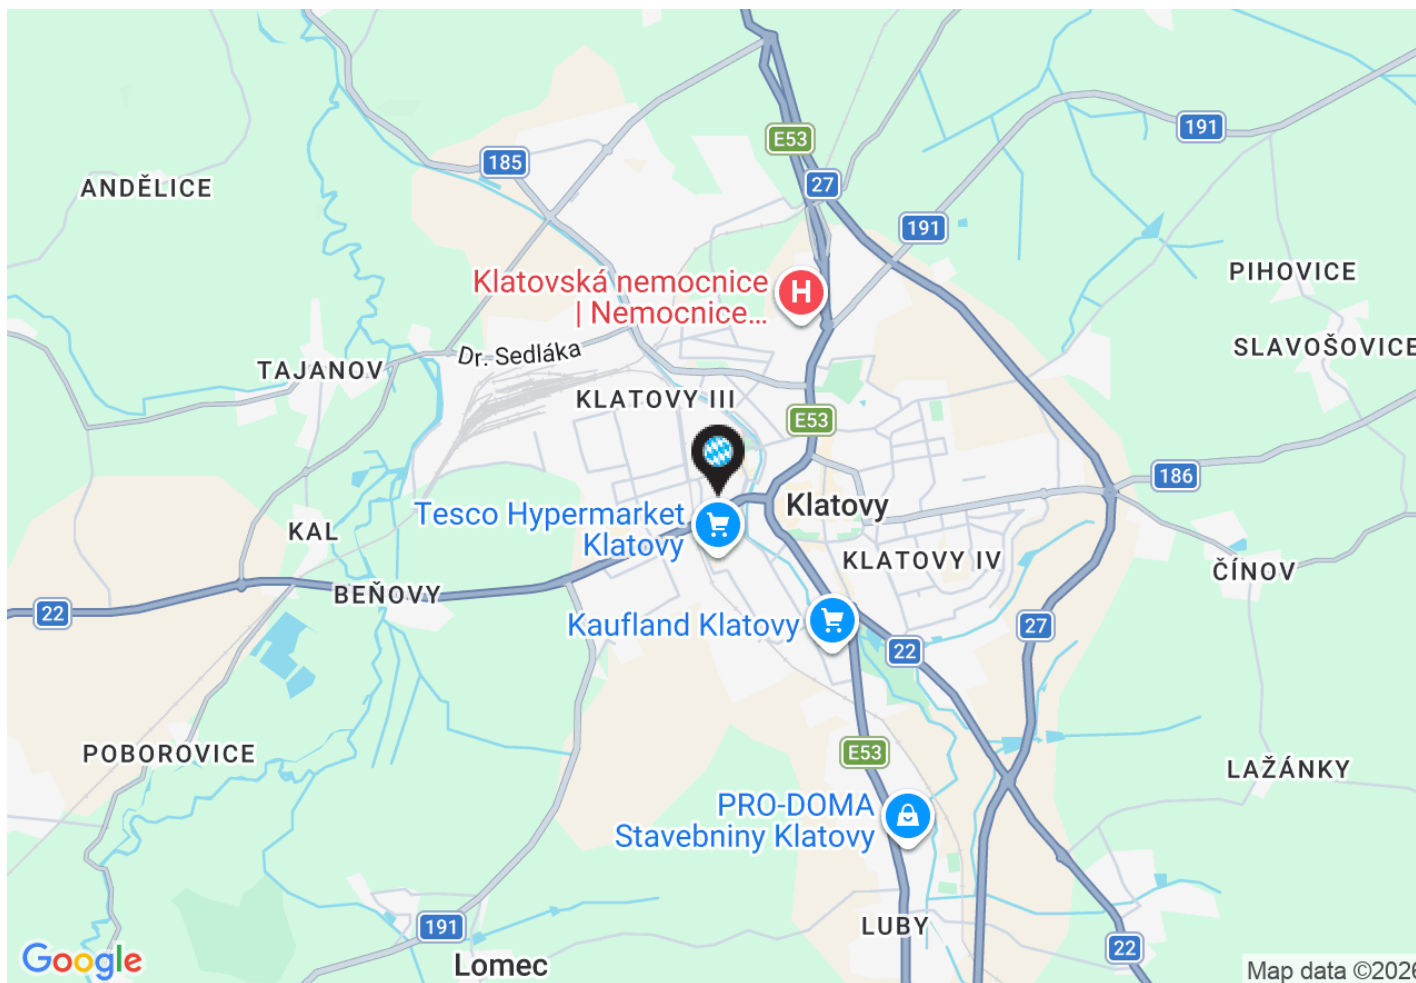

Základní údaje


potraviny: Penny Market
celková plocha centra: 3 769 m²
provozovaná plocha centra: 2 952 m²
plocha k pronájmu: 479 m²
dokončení stavby: 10.8.1999

adresa:

město: Klatovy
ulice: Domažlická
poč. obyvatel: 22 479
gps: 49,3959 ; 13,2859

Kontakt pronájem

Mgr. Michala Haasová
email: haasova@intercora.cz
tel: +420 377 510 434

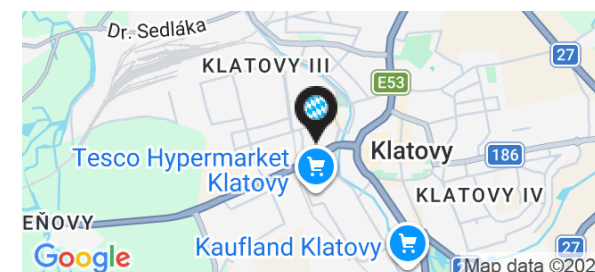

Orientační plán

OC Domažlická


Město: Klatovy

Ulice: Domažlická

InterCora

www.intercora.cz

Mapa - letecký snímek

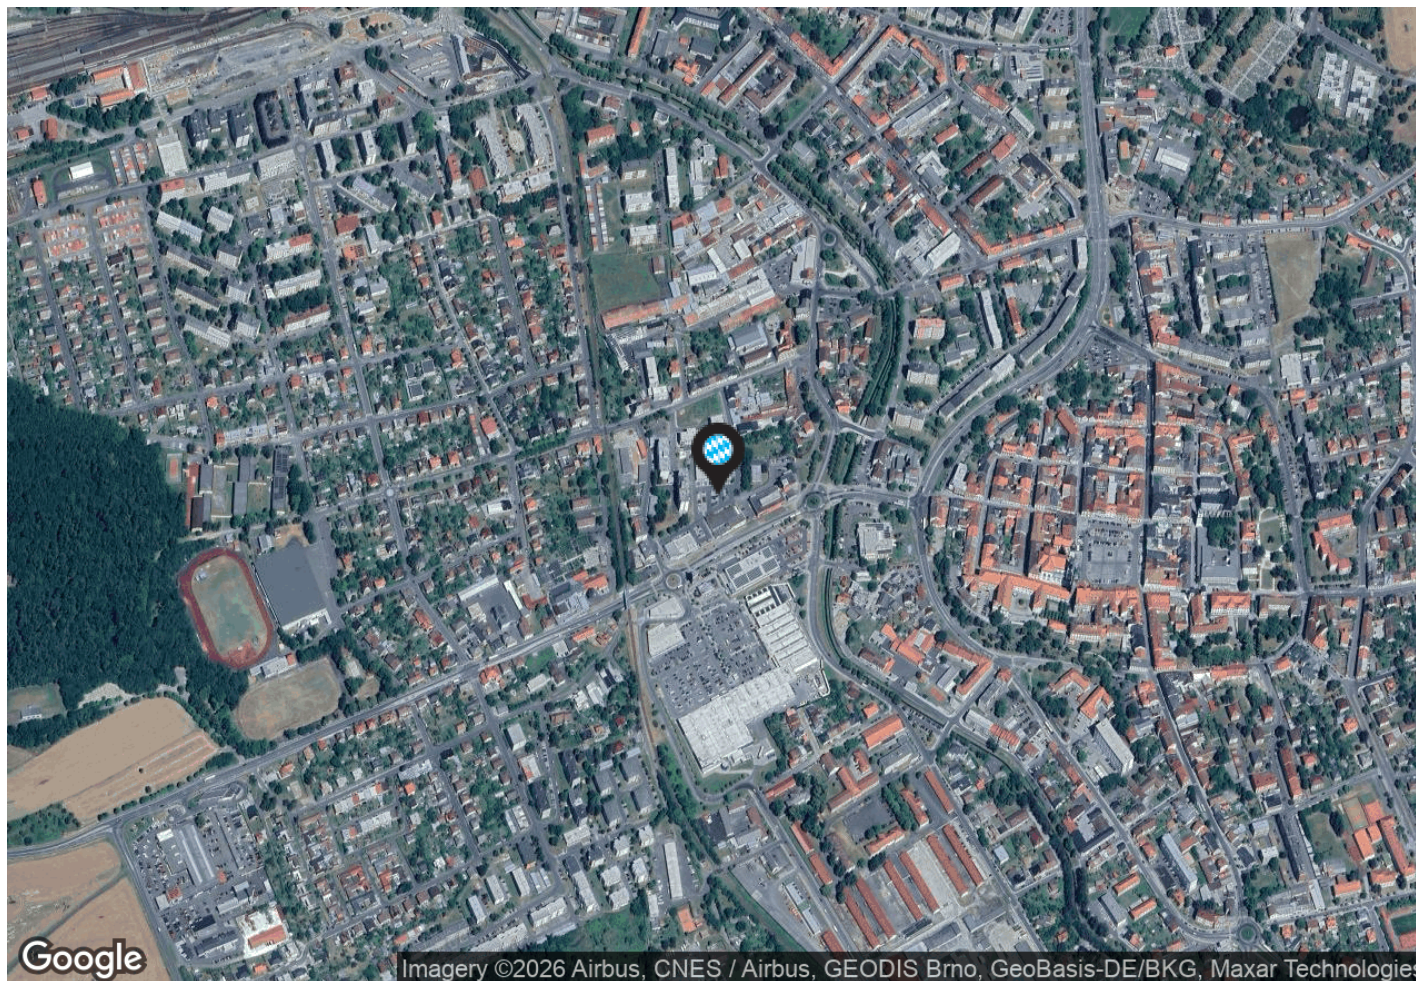

Základní údaje

potraviny: Penny Market
celková plocha centra: 3 769 m²
provozovaná plocha centra: 2 952 m²
plocha k pronájmu: 479 m²
dokončení stavby: 10.8.1999

adresa:

město: Klatovy
ulice: Domažlická
poč. obyvatel: 22 479
gps: 49,3959 ; 13,2859

Kontakt pronájem

Mgr. Michala Haasová
email: haasova@intercora.cz
tel: +420 377 510 434

