

Orientační plán

OC Domažlická


Město: Klatovy

Ulice: Domažlická

InterCora

www.intercora.cz

přízemí

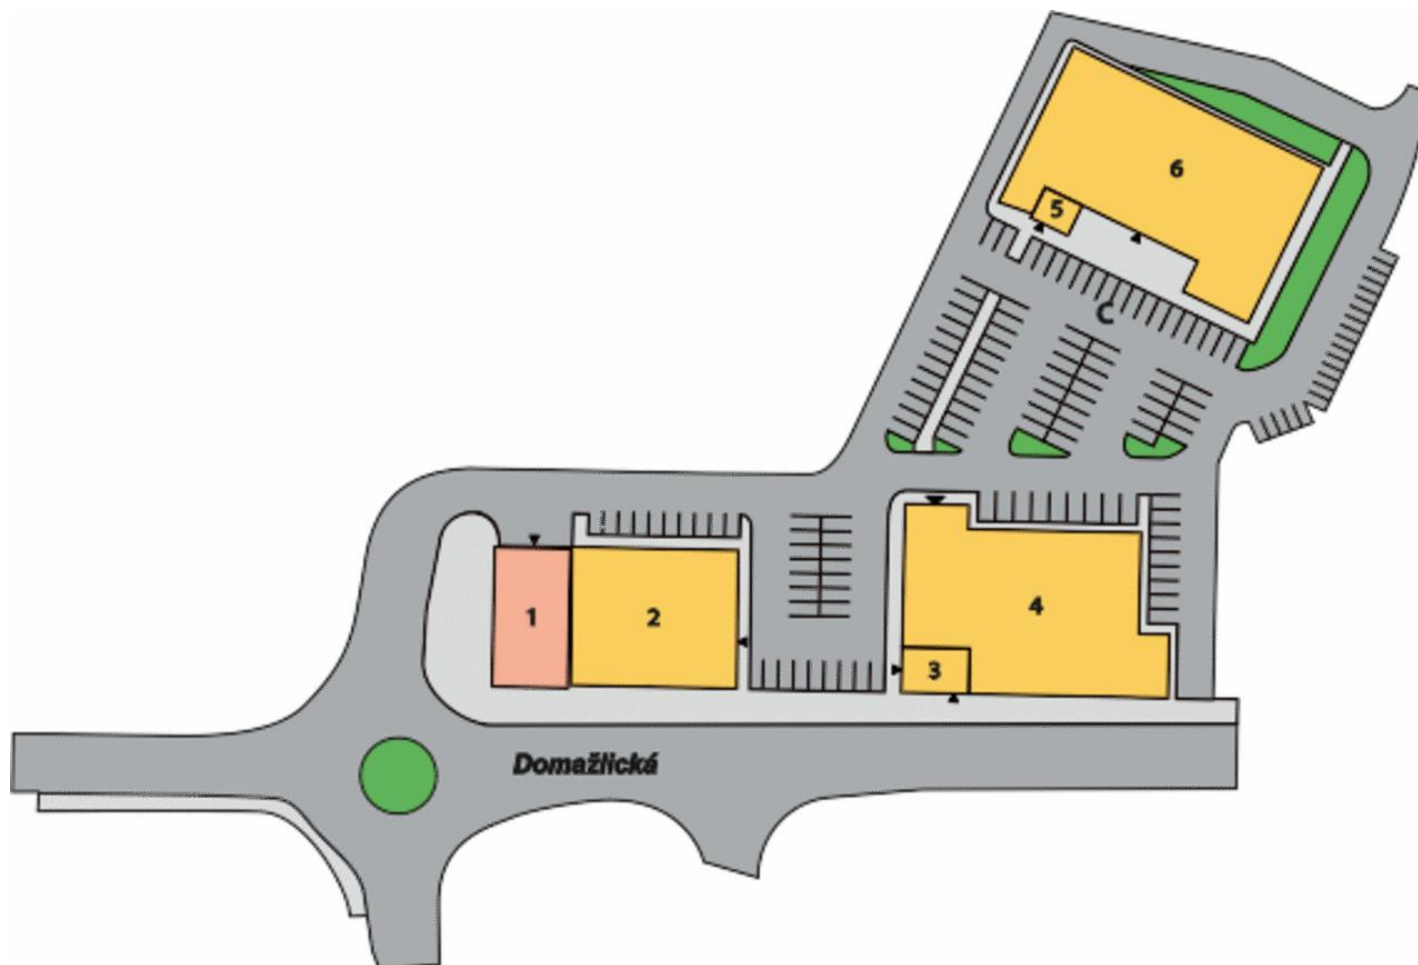

Základní údaje

potraviny: Penny Market

celková plocha centra: 3 769 m²

provozovaná plocha centra: 3 431 m²

plocha k pronájmu: 479 m²

dokončení stavby: 10.8.1999

adresa:

město: Klatovy

ulice: Domažlická

poč. obyvatel: 22 479


gps: 49,3959 ; 13,2859

Kontakt pronájem

Mgr. Michala Haasová

email: haasova@intercora.cz

tel: +420 377 510 434

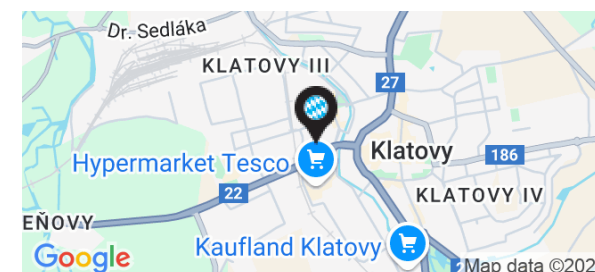


Orientační plán

OC Domažlická

Město: Klatovy

Ulice: Domažlická

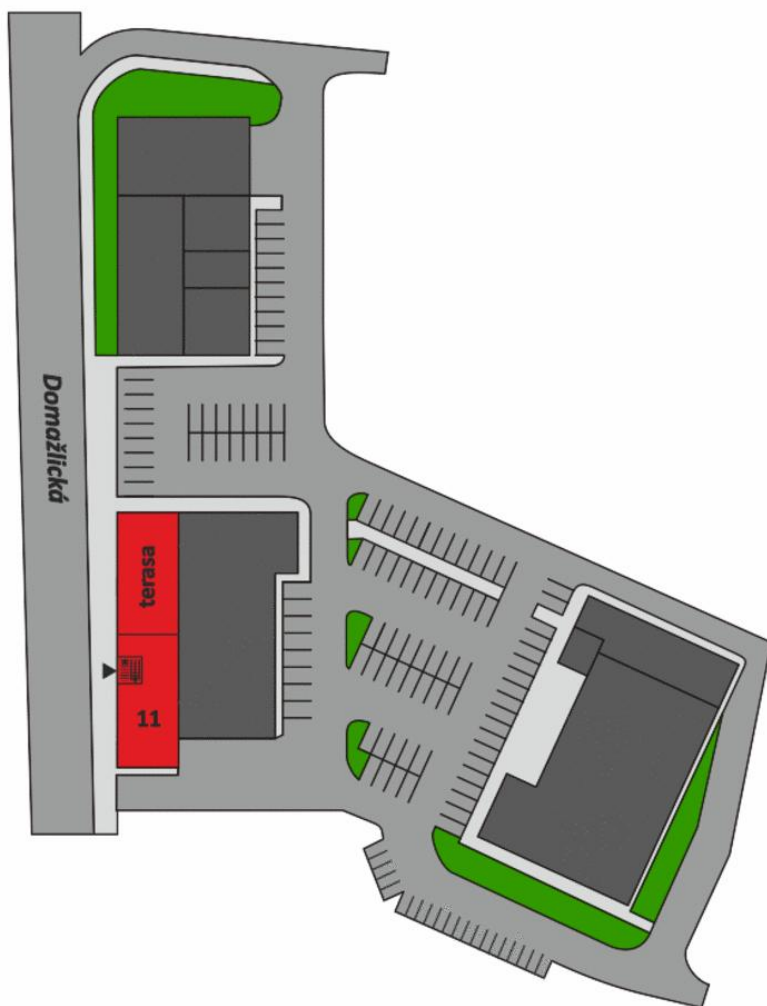

1. patro

InterCora

www.intercora.cz

Základní údaje


potraviny: Penny Market
celková plocha centra: 3 769 m²
provozovaná plocha centra: 3 431 m²
plocha k pronájmu: 479 m²
dokončení stavby: 10.8.1999

adresa:

město: Klatovy
ulice: Domažlická
poč. obyvatel: 22 479
gps: 49,3959 ; 13,2859

Kontakt pronájem

Mgr. Michala Haasová
email: haasova@intercora.cz
tel: +420 377 510 434

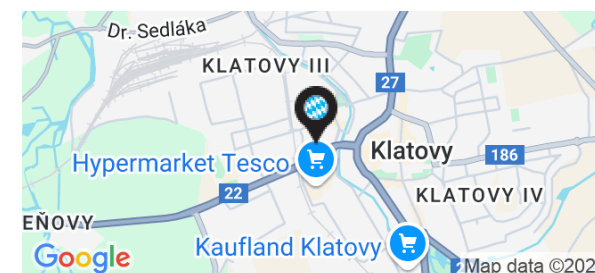

Orientační plán

OC Domažlická

Město: Klatovy

Ulice: Domažlická

InterCora

www.intercora.cz

Nájemní prostory

| ID | PLOCHA | NÁJEMCE | STAV |
|-----------------|----------------------|---------------------------|------------|
| Přízemí | | | |
| 1 | 338 m ² | Autoservis | prodáno |
| 2 | 622 m ² | Pepco | obsazeno |
| 3 | 165 m ² | Schneider - řezník, pekař | obsazeno |
| 4 | 944 m ² | Penny Market | obsazeno |
| 5 | 26 m ² | Tabak | obsazeno |
| 6 | 1 195 m ² | JYSK | obsazeno |
| 1. patro | | | |
| 11 | 479 m ² | kanceláře | k pronájmu |

Základní údaje


potraviny: Penny Market
celková plocha centra: 3 769 m²
provozovaná plocha centra: 3 431 m²
plocha k pronájmu: 479 m²
dokončení stavby: 10.8.1999

adresa:

město: Klatovy
ulice: Domažlická
poč. obyvatel: 22 479
gps: 49,3959 ; 13,2859

Kontakt pronájem

Mgr. Michala Haasová
email: haasova@intercora.cz
tel: +420 377 510 434

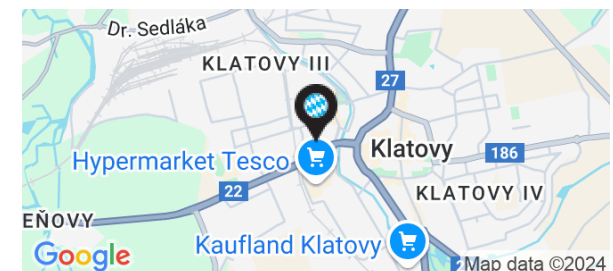

Orientační plán

OC Domažlická


Město: Klatovy

Ulice: Domažlická

InterCora

www.intercora.cz

Mapa - silniční

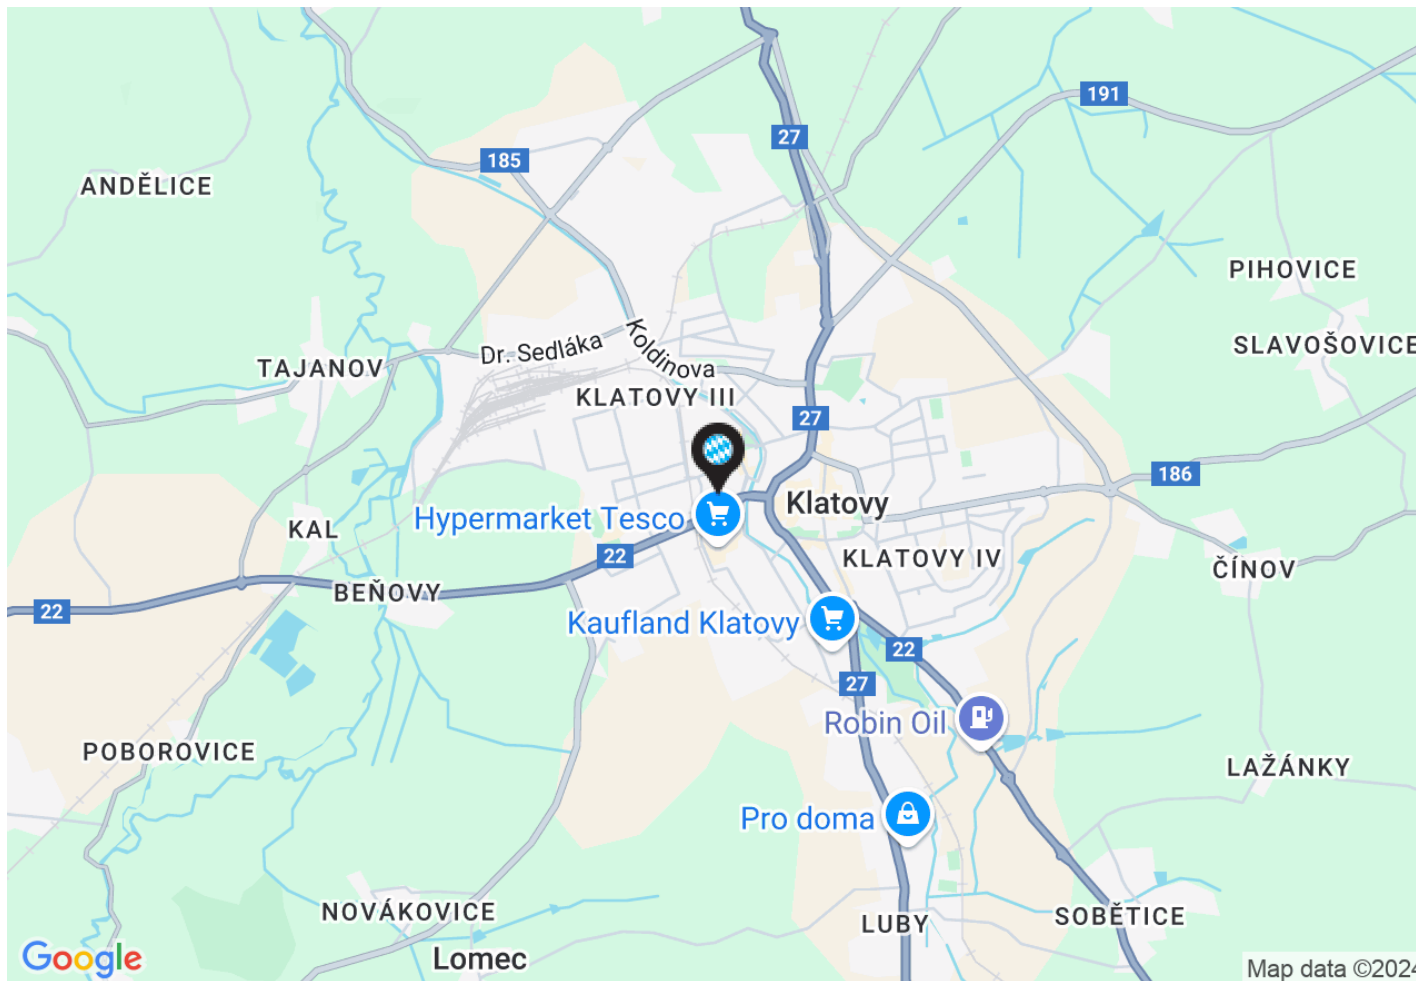

Základní údaje


potraviny: Penny Market
celková plocha centra: 3 769 m²
provozovaná plocha centra: 3 431 m²
plocha k pronájmu: 479 m²
dokončení stavby: 10.8.1999

adresa:

město: Klatovy
ulice: Domažlická
poč. obyvatel: 22 479
gps: 49,3959 ; 13,2859

Kontakt pronájem

Mgr. Michala Haasová
email: haasova@intercora.cz
tel: +420 377 510 434

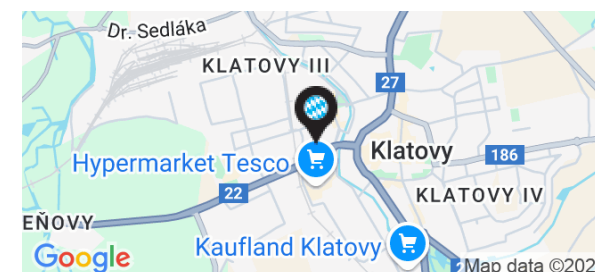

Orientační plán

OC Domažlická


Město: Klatovy

Ulice: Domažlická

InterCora

www.intercora.cz

Mapa - letecký snímek

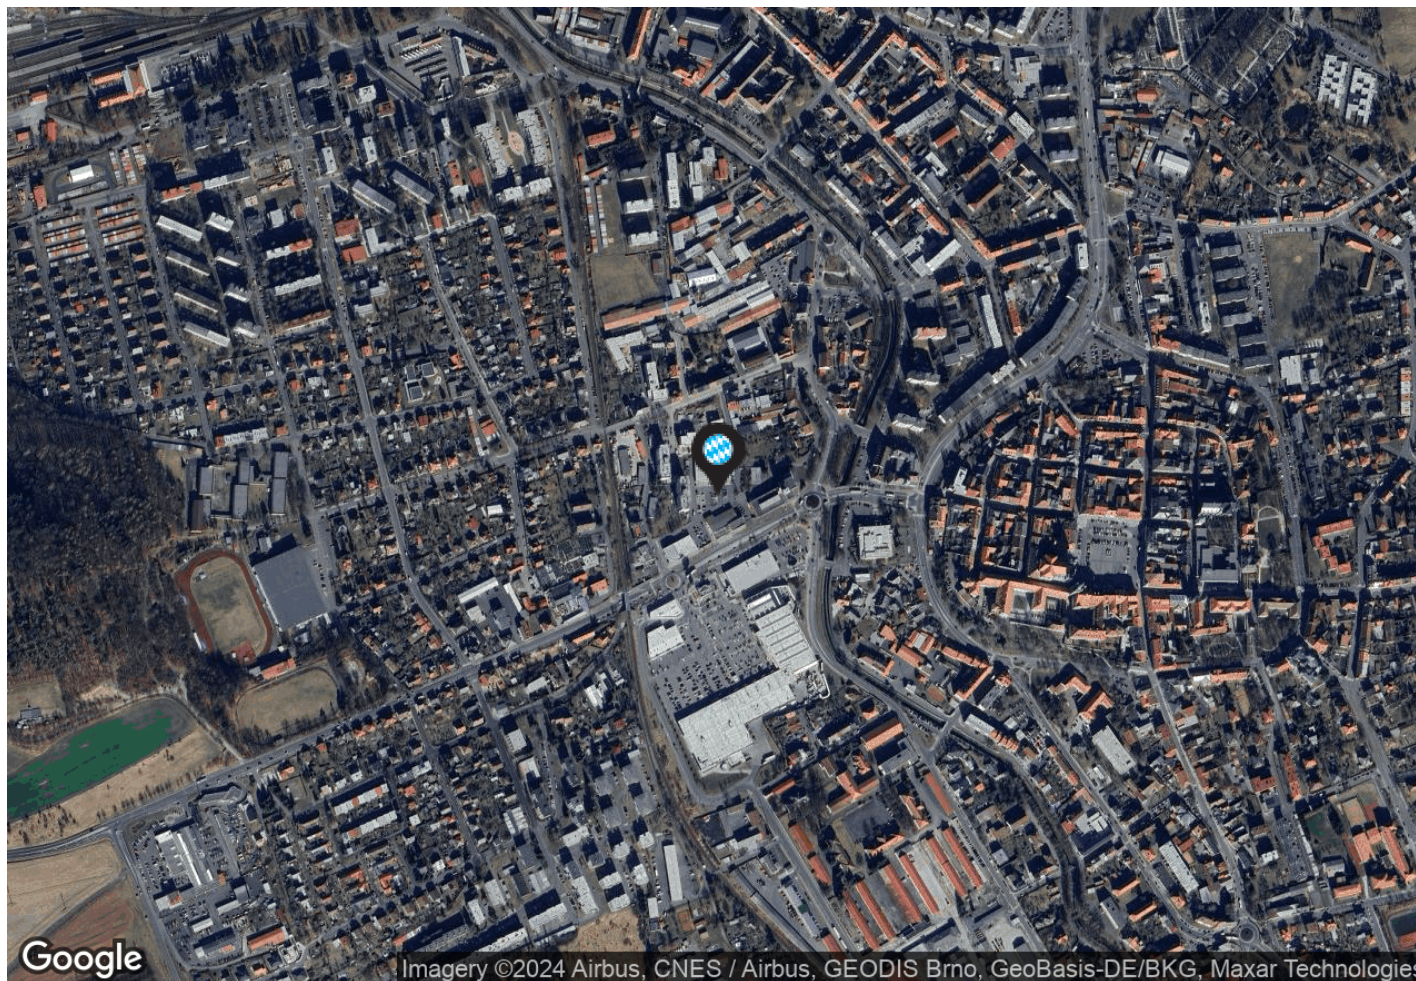

Základní údaje

potraviny: Penny Market
celková plocha centra: 3 769 m²
provozovaná plocha centra: 3 431 m²
plocha k pronájmu: 479 m²
dokončení stavby: 10.8.1999

adresa:

město: Klatovy
ulice: Domažlická
poč. obyvatel: 22 479
gps: 49,3959 ; 13,2859

Kontakt pronájem

Mgr. Michala Haasová
email: haasova@intercora.cz
tel: +420 377 510 434

