

# Orientační plán

## OC Teplice

Město: Teplice

Ulice: Masarykova ul.

přízemí



# InterCora

www.intercora.cz

### Základní údaje


potraviny: Penny Market  
celková plocha centra: 4 181 m<sup>2</sup>  
provozovaná plocha centra: 3 775 m<sup>2</sup>  
plocha k pronájmu: 328 m<sup>2</sup>  
dokončení stavby: 30.10.2009

### adresa:

město: Teplice  
ulice: Masarykova ul.  
gps: 50,65 ; 13,8362

### Kontakt pronájem

Mgr. Michala Haasová  
email: haasova@intercora.cz  
tel: +420 377 510 434

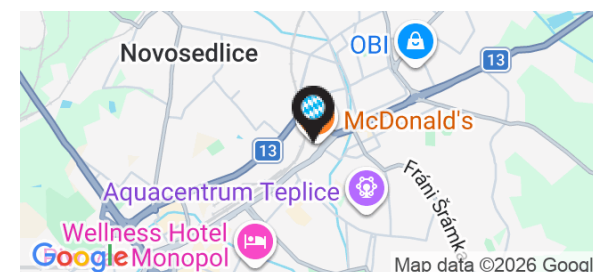

# Orientační plán

## OC Teplice

Město: Teplice

Ulice: Masarykova ul.

# InterCora

www.intercora.cz

## Nájemní prostory

ID	PLOCHA	NÁJEMCE	STAV
<b>Přízemí</b>			
1	1 177 m <sup>2</sup>	Penny market	pronajato
2	169 m <sup>2</sup>	Krušnohorské uzeniny	pronajato
3	630 m <sup>2</sup>	KiK - textil	pronajato
4	454 m <sup>2</sup>	Super ZOO	pronajato
5	977 m <sup>2</sup>	TEDi	pronajato
6	406 m <sup>2</sup>	Mc Donalds	ostatní objekty
7	328 m <sup>2</sup>	obchodní jednotka	k pronájmu
8	40 m <sup>2</sup>	Tabák	pronajato

### Základní údaje


**potraviny:** Penny Market  
**celková plocha centra:** 4 181 m<sup>2</sup>  
**provozovaná plocha centra:** 3 775 m<sup>2</sup>  
**plocha k pronájmu:** 328 m<sup>2</sup>  
**dokončení stavby:** 30.10.2009

### adresa:

**město:** Teplice  
**ulice:** Masarykova ul.  
**gps:** 50,65 ; 13,8362

### Kontakt pronájem

Mgr. Michala Haasová  
**email:** haasova@intercora.cz  
**tel:** +420 377 510 434

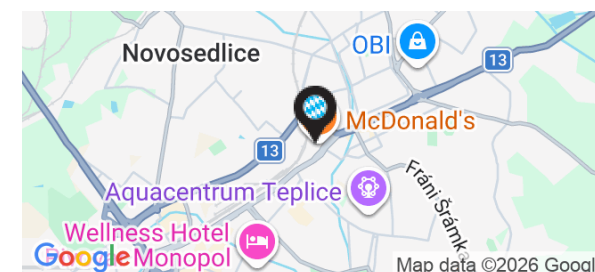

# Orientační plán

## OC Teplice


Město: Teplice

Ulice: Masarykova ul.

# InterCora

www.intercora.cz

## Mapa - silniční

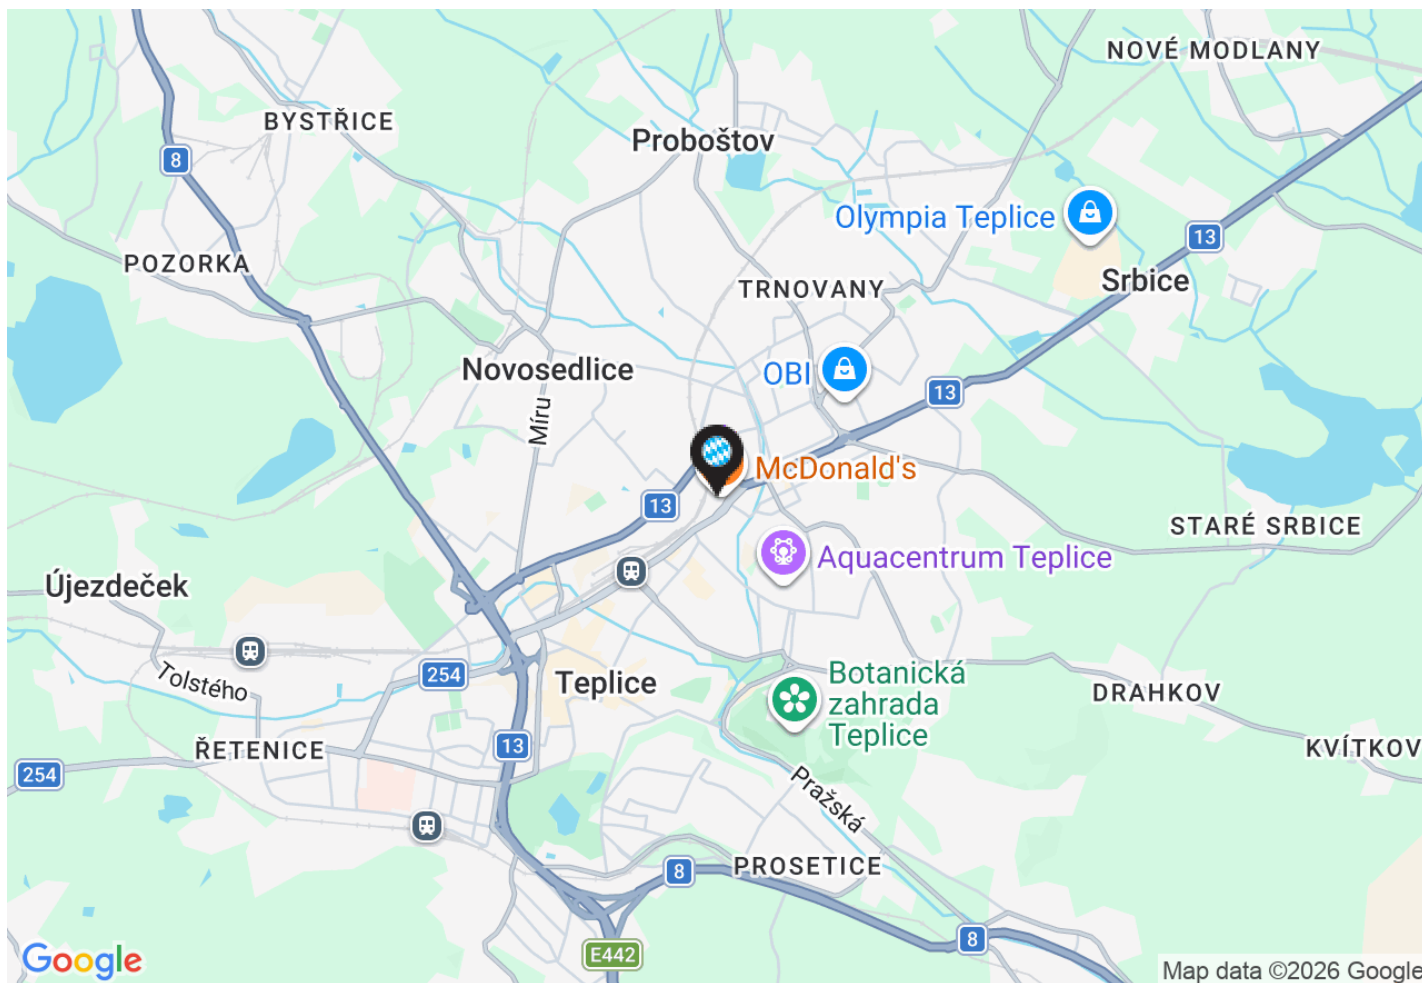

### Základní údaje


potraviny: Penny Market  
celková plocha centra: 4 181 m<sup>2</sup>  
provozovaná plocha centra: 3 775 m<sup>2</sup>  
plocha k pronájmu: 328 m<sup>2</sup>  
dokončení stavby: 30.10.2009

### adresa:

město: Teplice  
ulice: Masarykova ul.  
gps: 50,65 ; 13,8362

### Kontakt pronájem

Mgr. Michala Haasová  
email: haasova@intercora.cz  
tel: +420 377 510 434

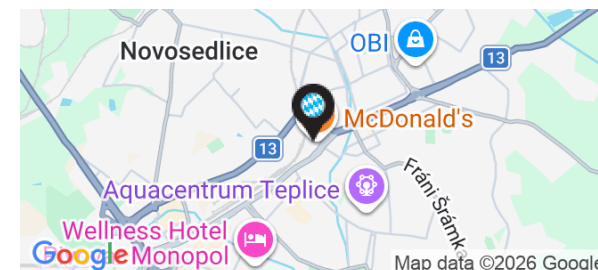

# Orientační plán

## OC Teplice


Město: Teplice

Ulice: Masarykova ul.

# InterCora

www.intercora.cz

## Mapa - letecký snímek

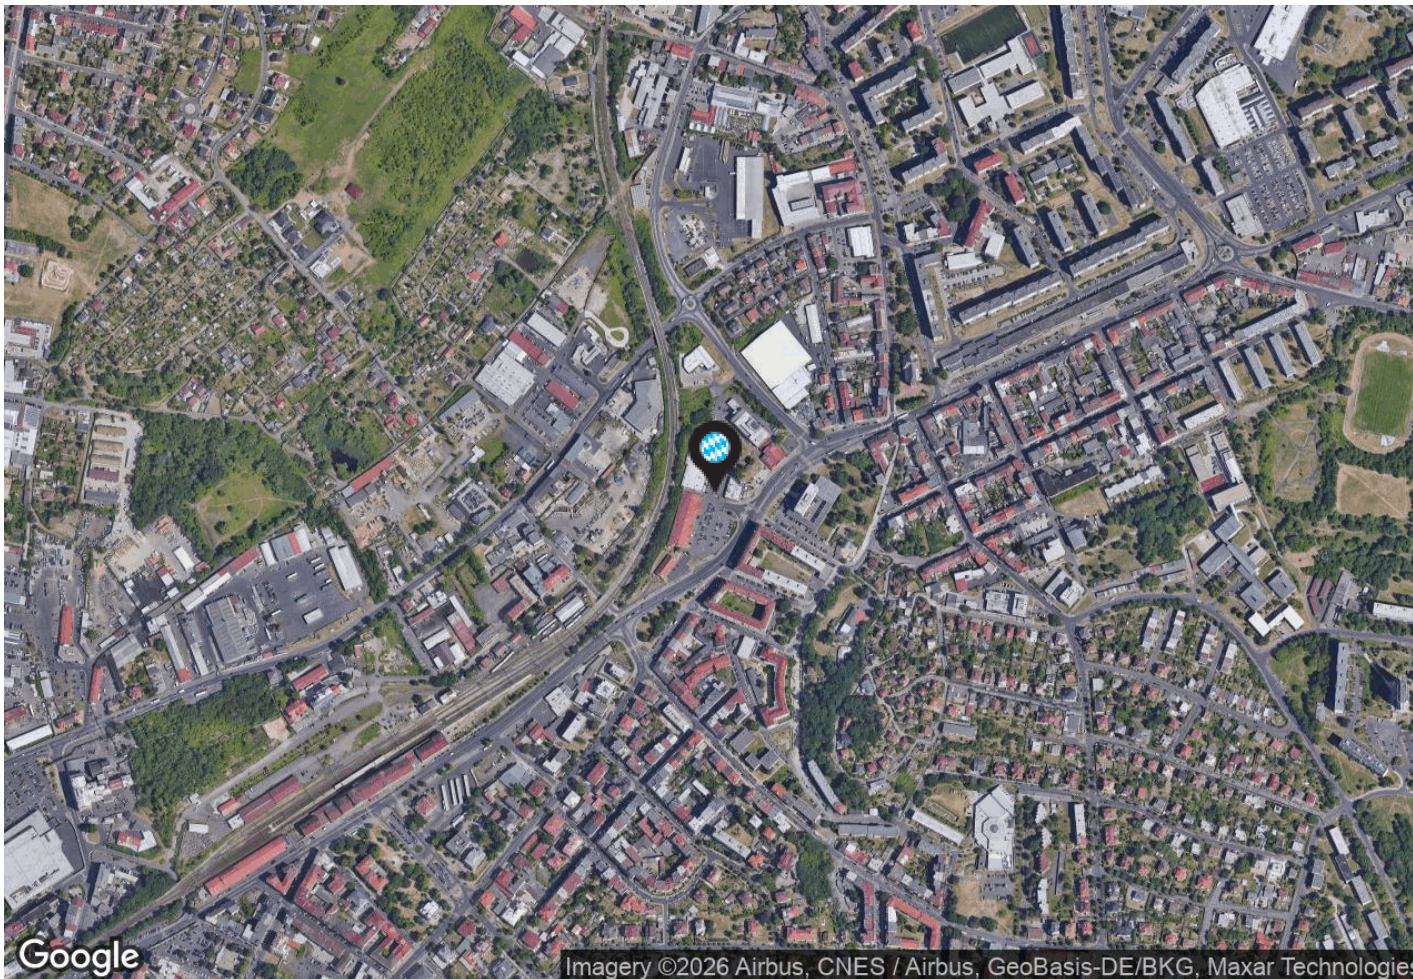

### Základní údaje

potraviny: Penny Market  
celková plocha centra: 4 181 m<sup>2</sup>  
provozovaná plocha centra: 3 775 m<sup>2</sup>  
plocha k pronájmu: 328 m<sup>2</sup>  
dokončení stavby: 30.10.2009

### adresa:

město: Teplice  
ulice: Masarykova ul.  
gps: 50,65 ; 13,8362

### Kontakt pronájem

Mgr. Michala Haasová  
email: haasova@intercora.cz  
tel: +420 377 510 434

