


Orientační plán

OC Náchod

Město: Náchod

Ulice: U Starých lázní

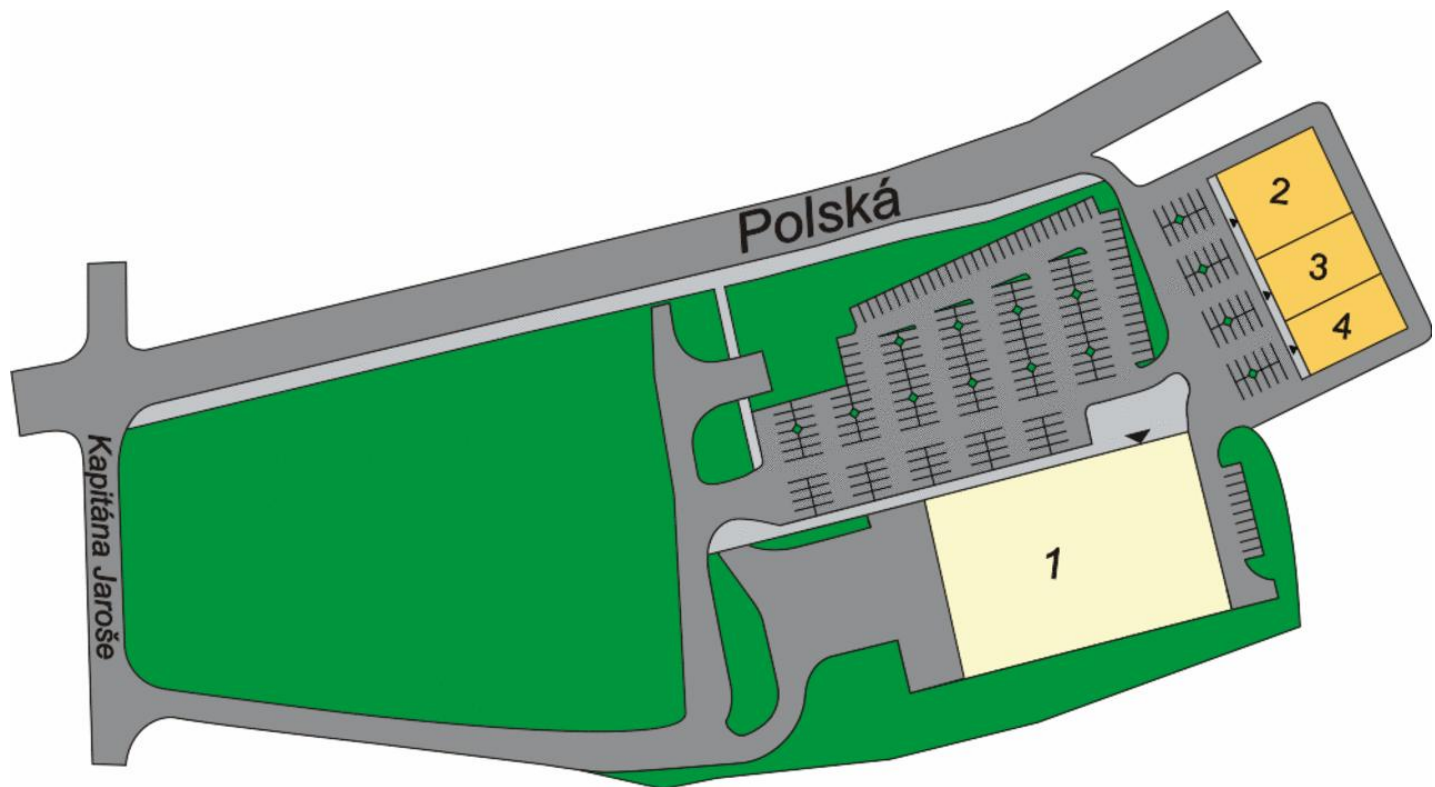

InterCora

www.intercora.cz

Základní údaje

potraviny: Kaufland

celková plocha centra: 6 127 m²

provozovaná plocha centra: 1 957 m²

dokončení stavby: 18.9.2002

adresa:

město: Náchod

ulice: U Starých lázní


gps: 50,4245 ; 16,1914

Kontakt pronájem

Vladimír Vondřich

email: vondrich@intercora.cz

tel: +420 377 510 427

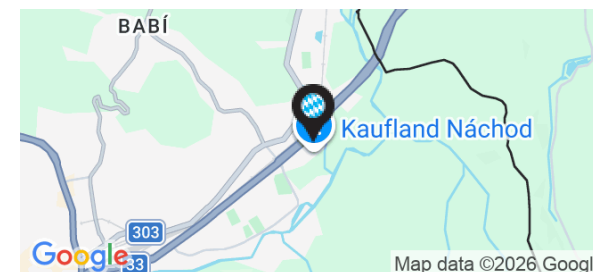

Orientační plán

OC Náchod

Město: Náchod

Ulice: U Starých lázní

InterCora

www.intercora.cz

Nájemní prostory

ID	PLOCHA	NÁJEMCE	STAV
Přízemí			
1	4 170 m ²	Kaufland	ostatní objekty
2	854 m ²	Action	pronajato
3	653 m ²	Takko Fashion - textil	pronajato
4	450 m ²	Deichmann - obuv	pronajato

Základní údaje

potraviny: Kaufland

celková plocha centra: 6 127 m²

provozovaná plocha centra: 1 957 m²

dokončení stavby: 18.9.2002

adresa:

město: Náchod

ulice: U Starých lázní


gps: 50,4245 ; 16,1914

Kontakt pronájem

Vladimír Vondřich

email: vondrich@intercora.cz

tel: +420 377 510 427

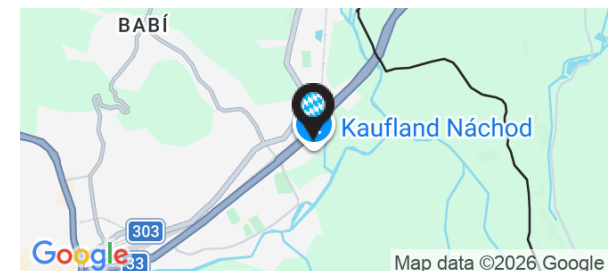

Orientační plán

OC Náchod


Město: Náchod

Ulice: U Starých lázní

InterCora

www.intercora.cz

Mapa - silniční

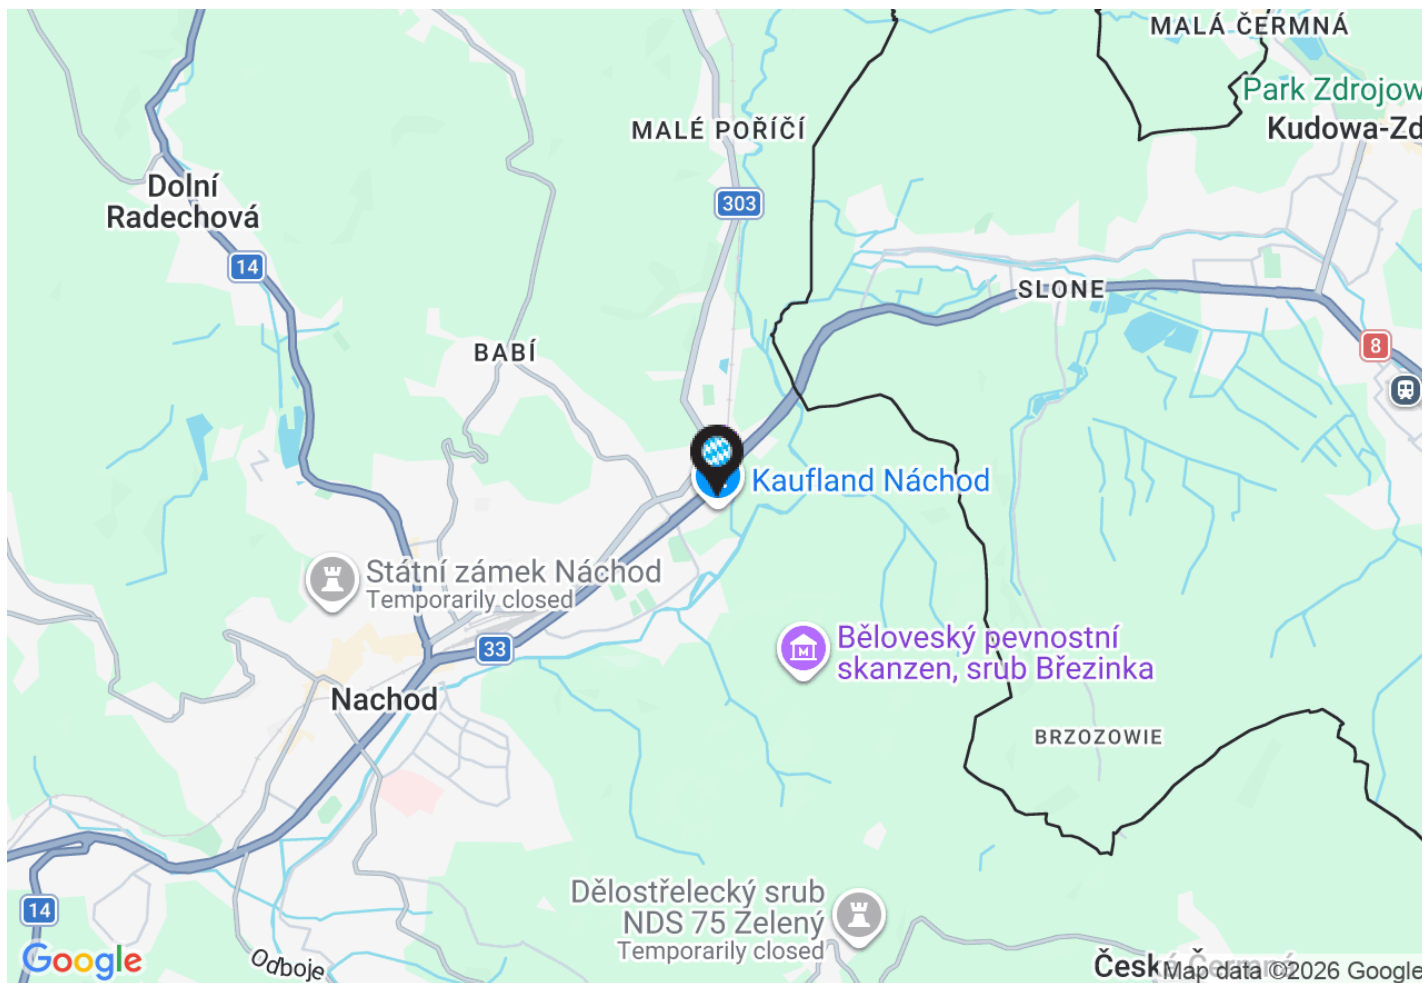

Základní údaje

potraviny: Kaufland

celková plocha centra: 6 127 m²

provozovaná plocha centra: 1 957 m²

dokončení stavby: 18.9.2002

adresa:

město: Náchod

ulice: U Starých lázní


gps: 50,4245 ; 16,1914

Kontakt pronájem

Vladimír Vondřich

email: vondrich@intercora.cz

tel: +420 377 510 427

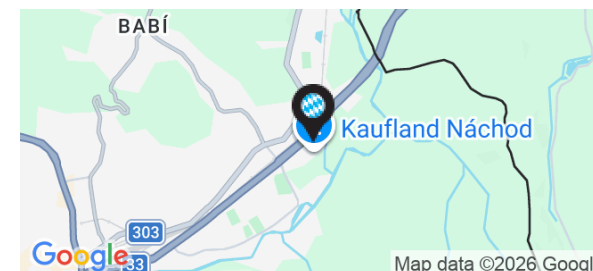

Orientační plán

OC Náchod


Město: Náchod

Ulice: U Starých lázní

InterCora

www.intercora.cz

Mapa - letecký snímek

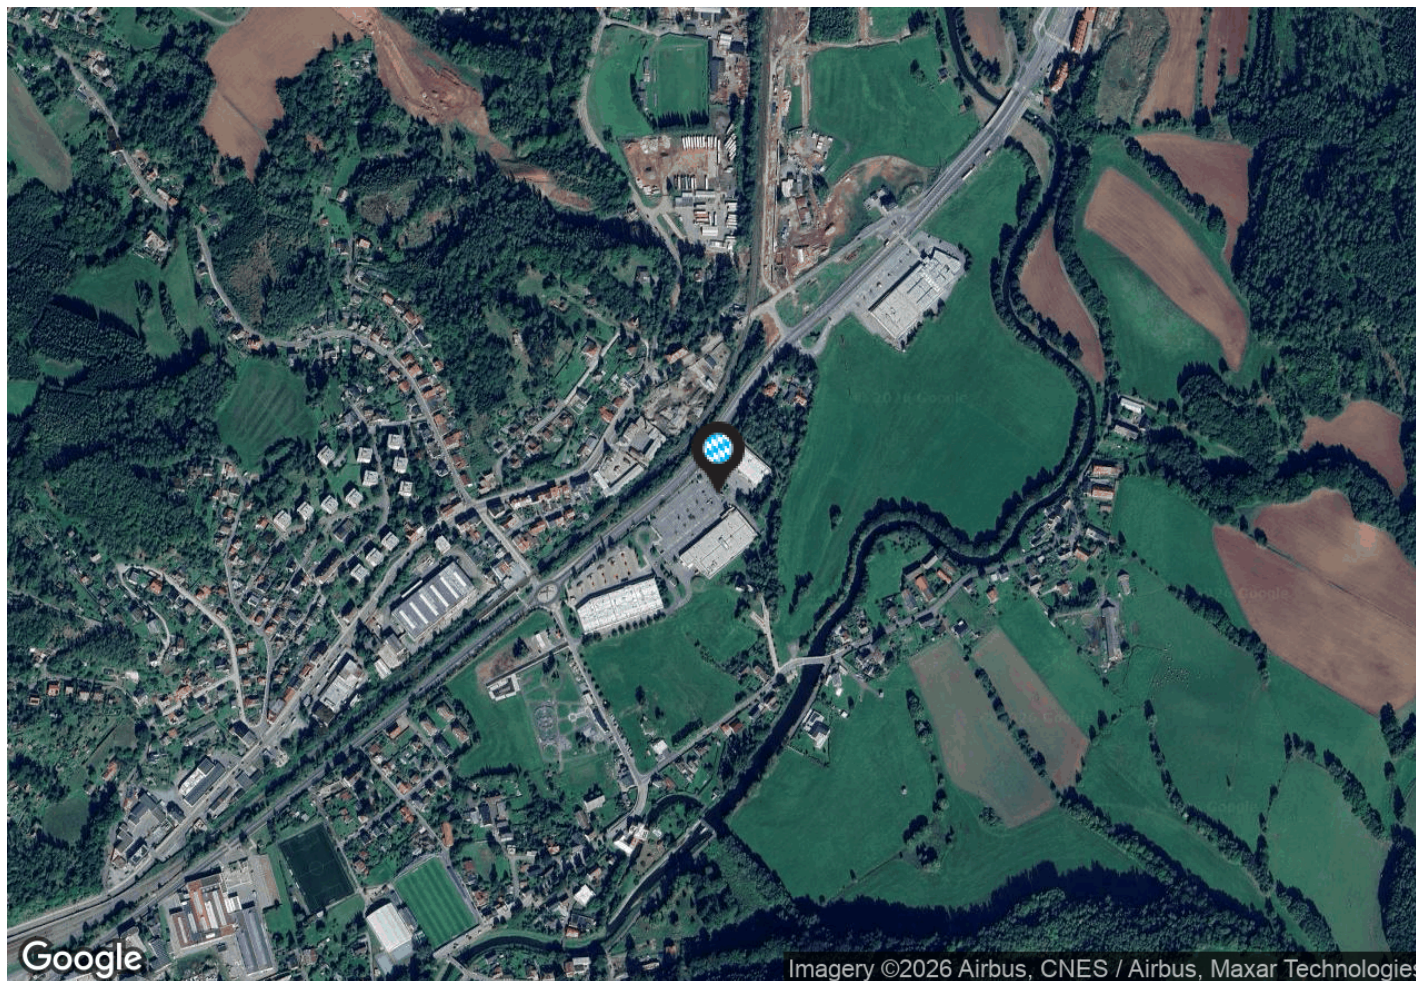

Základní údaje

potraviny: Kaufland

celková plocha centra: 6 127 m²

provozovaná plocha centra: 1 957 m²

dokončení stavby: 18.9.2002

adresa:

město: Náchod

ulice: U Starých lázní

gps: 50,4245 ; 16,1914

Kontakt pronájem

Vladimír Vondřich

email: vondrich@intercora.cz

tel: +420 377 510 427

