


# Orientační plán

## OC Pardubice

Město: Pardubice

Ulice: Bělehradská

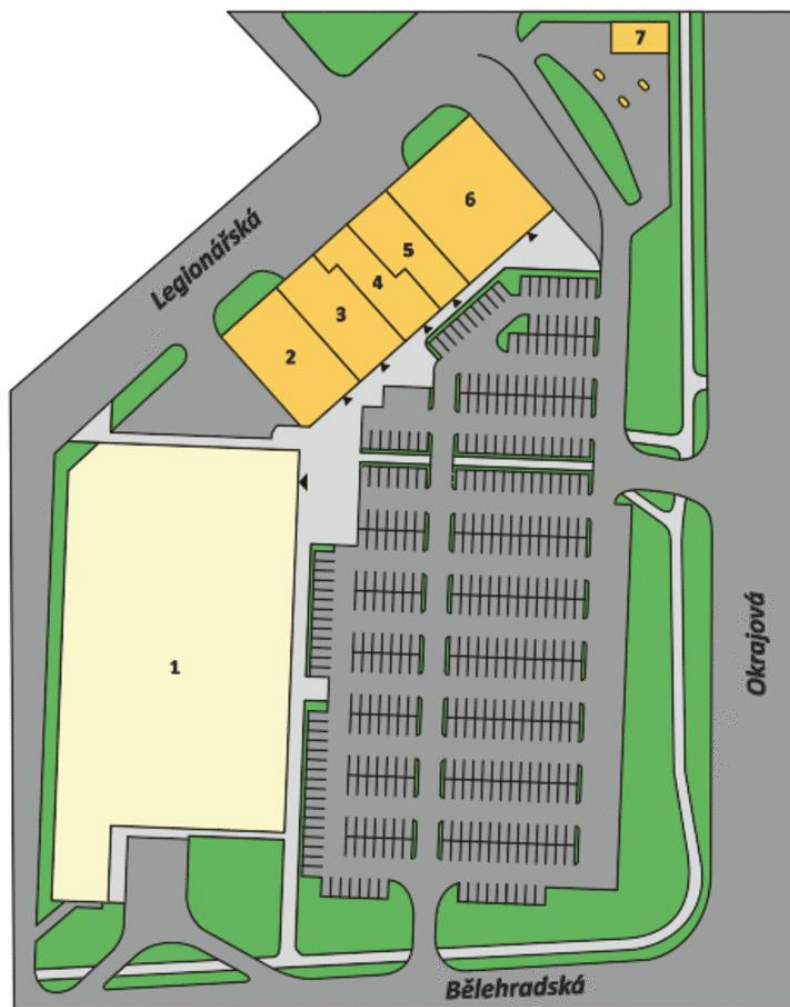

## přízemí

# InterCora

www.intercora.cz

### Základní údaje

potraviny: Kaufland

celková plocha centra: 10 287 m<sup>2</sup>

provozovaná plocha centra: 4 287 m<sup>2</sup>

dokončení stavby: 15.9.2004

### adresa:

město: Pardubice

ulice: Bělehradská

gps: 50,0474 ; 15,7514

### Kontakt pronájem

Vladimír Vondřich

email: [vondrich@intercora.cz](mailto:vondrich@intercora.cz)

tel: +420 377 510 427



# Orientační plán

## OC Pardubice

Město: Pardubice

Ulice: Bělehradská

# InterCora

www.intercora.cz

## Nájemní prostory

ID	PLOCHA	NÁJEMCE	STAV
<b>Přízemí</b>			
1	6 000 m <sup>2</sup>	Kaufland	ostatní objekty
2	650 m <sup>2</sup>	Takko	pronajato
3	453 m <sup>2</sup>	Deichmann - obuv	pronajato
4	399 m <sup>2</sup>	Pepco	pronajato
5	397 m <sup>2</sup>	Teta drogerie	pronajato
6	908 m <sup>2</sup>	Datart	pronajato
7	1 480 m <sup>2</sup>	Čerpací stanice PETRA	pronajato

### Základní údaje

potraviny: Kaufland

celková plocha centra: 10 287 m<sup>2</sup>

provozovaná plocha centra: 4 287 m<sup>2</sup>

dokončení stavby: 15.9.2004

### adresa:

město: Pardubice

ulice: Bělehradská

gps: 50,0474 ; 15,7514

### Kontakt pronájem

Vladimír Vondřich

email: [vondrich@intercora.cz](mailto:vondrich@intercora.cz)

tel: +420 377 510 427



# Orientační plán

## OC Pardubice


Město: Pardubice

Ulice: Bělehradská

# InterCora

www.intercora.cz

## Mapa - silniční

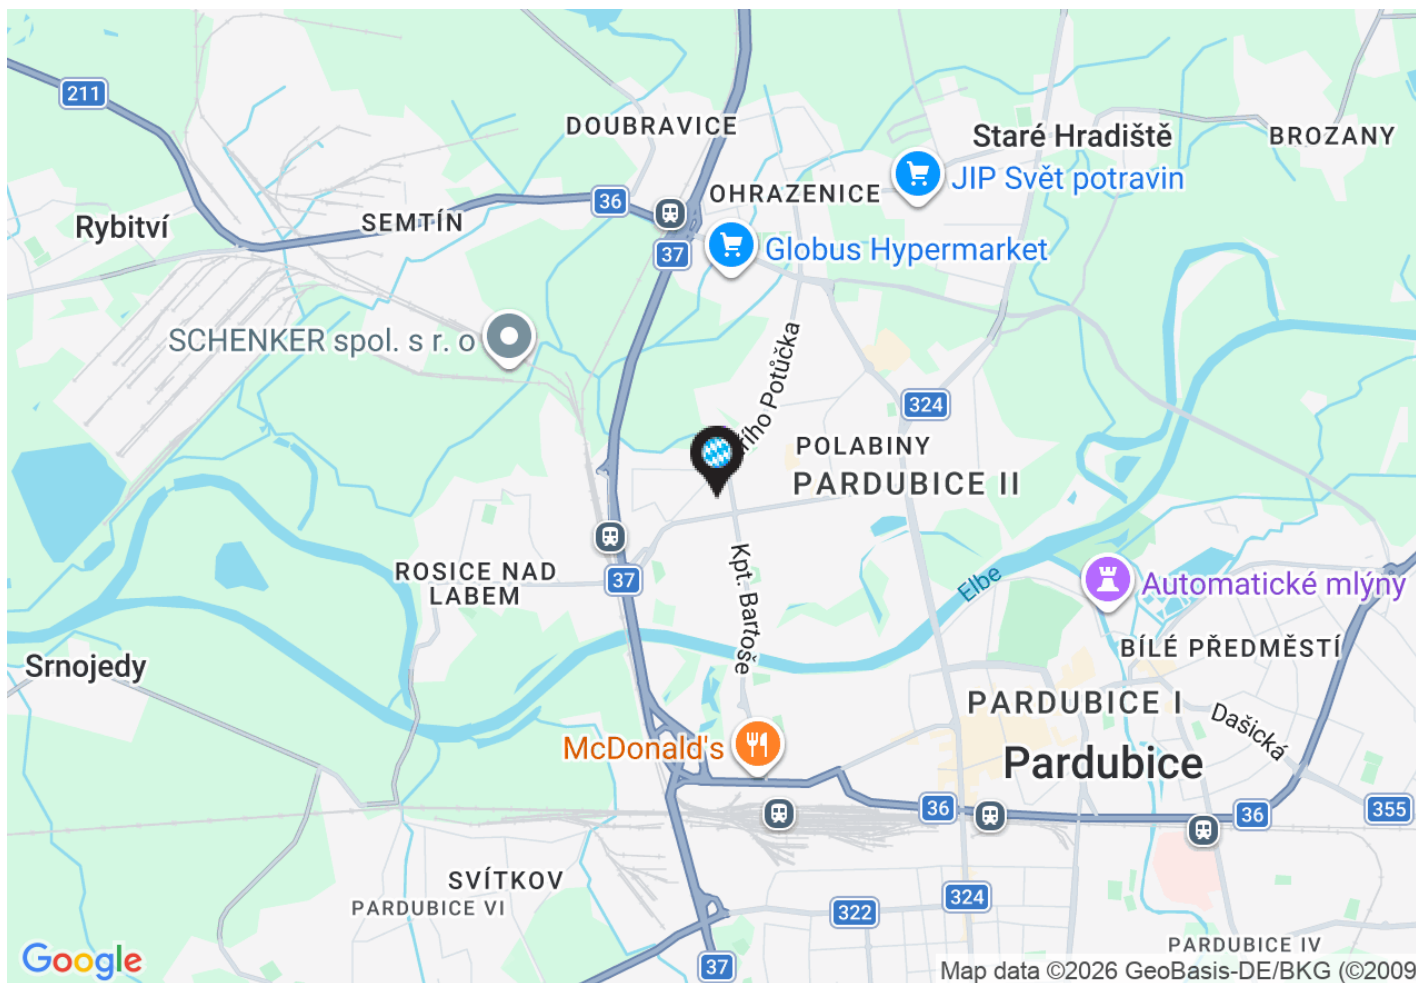

### Základní údaje

potraviny: Kaufland  
celková plocha centra: 10 287 m<sup>2</sup>  
provozovaná plocha centra: 4 287 m<sup>2</sup>  
dokončení stavby: 15.9.2004

### adresa:

město: Pardubice  
ulice: Bělehradská  
gps: 50,0474 ; 15,7514

### Kontakt pronájem

Vladimír Vondřich  
email: vondrich@intercora.cz  
tel: +420 377 510 427



# Orientační plán

## OC Pardubice


Město: Pardubice

Ulice: Bělehradská

# InterCora

www.intercora.cz

## Mapa - letecký snímek

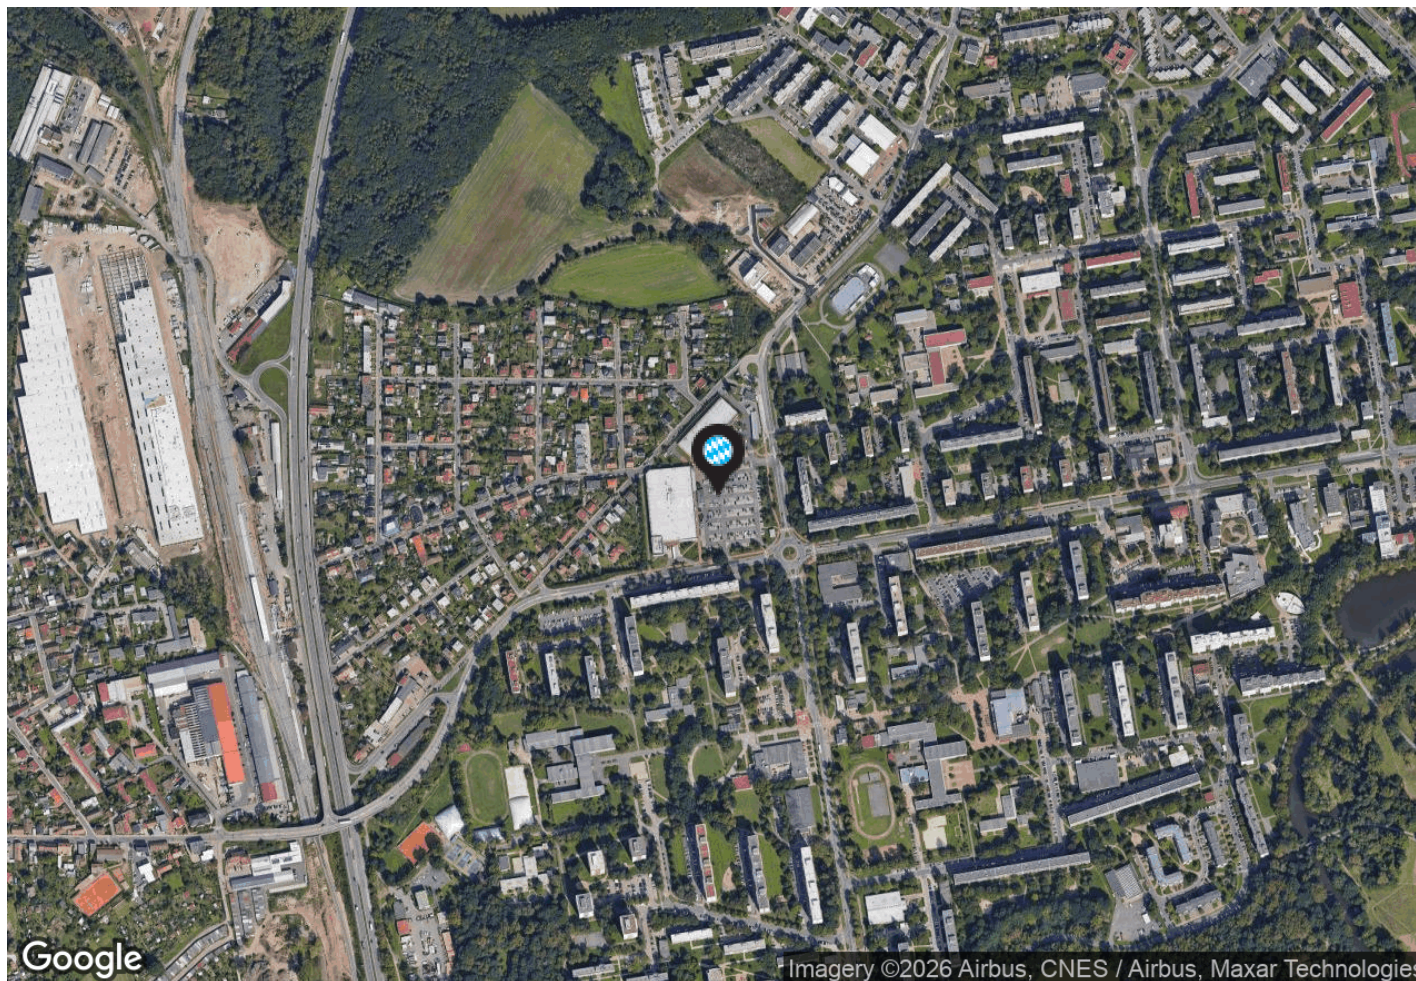

### Základní údaje

potraviny: Kaufland

celková plocha centra: 10 287 m<sup>2</sup>

provozovaná plocha centra: 4 287 m<sup>2</sup>

dokončení stavby: 15.9.2004

### adresa:

město: Pardubice

ulice: Bělehradská

gps: 50,0474 ; 15,7514

### Kontakt pronájem

Vladimír Vondřich

email: [vondrich@intercora.cz](mailto:vondrich@intercora.cz)

tel: +420 377 510 427

