


# Orientační plán

## Fiat a Fiat Professional

Město: Plzeň

Ulice: Rokycanská

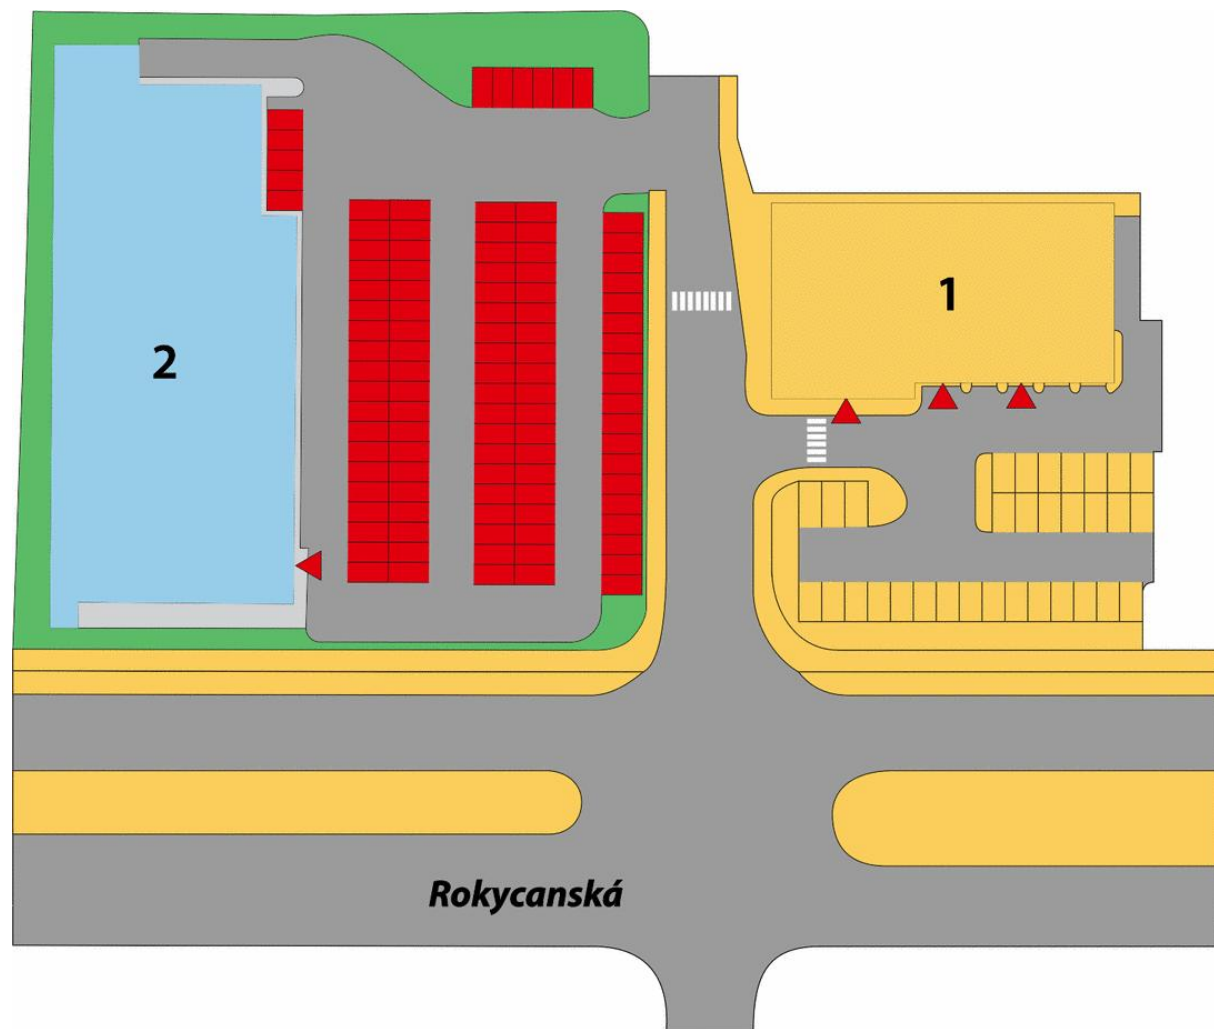

přízemí

# InterCora


www.intercora.cz

### Základní údaje

celková plocha centra: 2 599 m<sup>2</sup>  
provozovaná plocha centra: 949 m<sup>2</sup>  
plocha k pronájmu: 1 650 m<sup>2</sup>  
dokončení stavby: 28.9.2006

### adresa:

město: Plzeň  
ulice: Rokycanská  
poč. obyvatel: 167 472  
gps: 49,7468 ; 13,4238

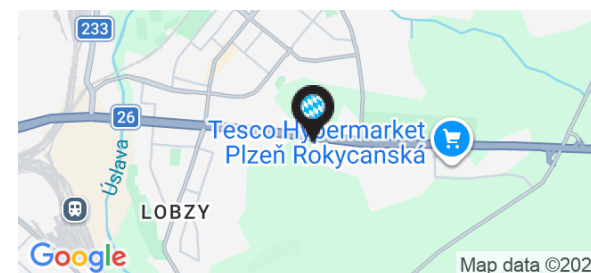

# Orientační plán

## Fiat a Fiat Professional

Město: Plzeň

Ulice: Rokycanská

## Nájemní prostory

ID	PLOCHA	NÁJEMCE	STAV
<b>Přízemí</b>			
1	949 m <sup>2</sup>	Motoristické centrum FIAT	pronajato
2	1 650 m <sup>2</sup>	Lidl	v jednání

# InterCora


www.intercora.cz

### Základní údaje

celková plocha centra: 2 599 m<sup>2</sup>  
provozovaná plocha centra: 949 m<sup>2</sup>  
plocha k pronájmu: 1 650 m<sup>2</sup>  
dokončení stavby: 28.9.2006

### adresa:

město: Plzeň  
ulice: Rokycanská  
poč. obyvatel: 167 472  
gps: 49,7468 ; 13,4238

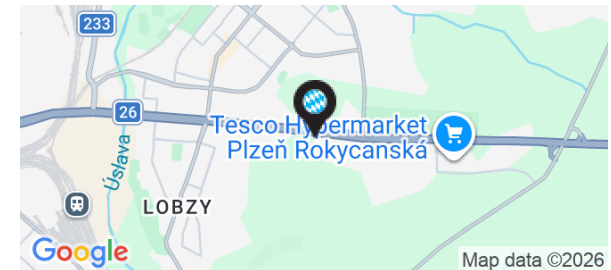


# Orientační plán

## Fiat a Fiat Professional

Město: Plzeň

Ulice: Rokycanská

## Mapa - silniční

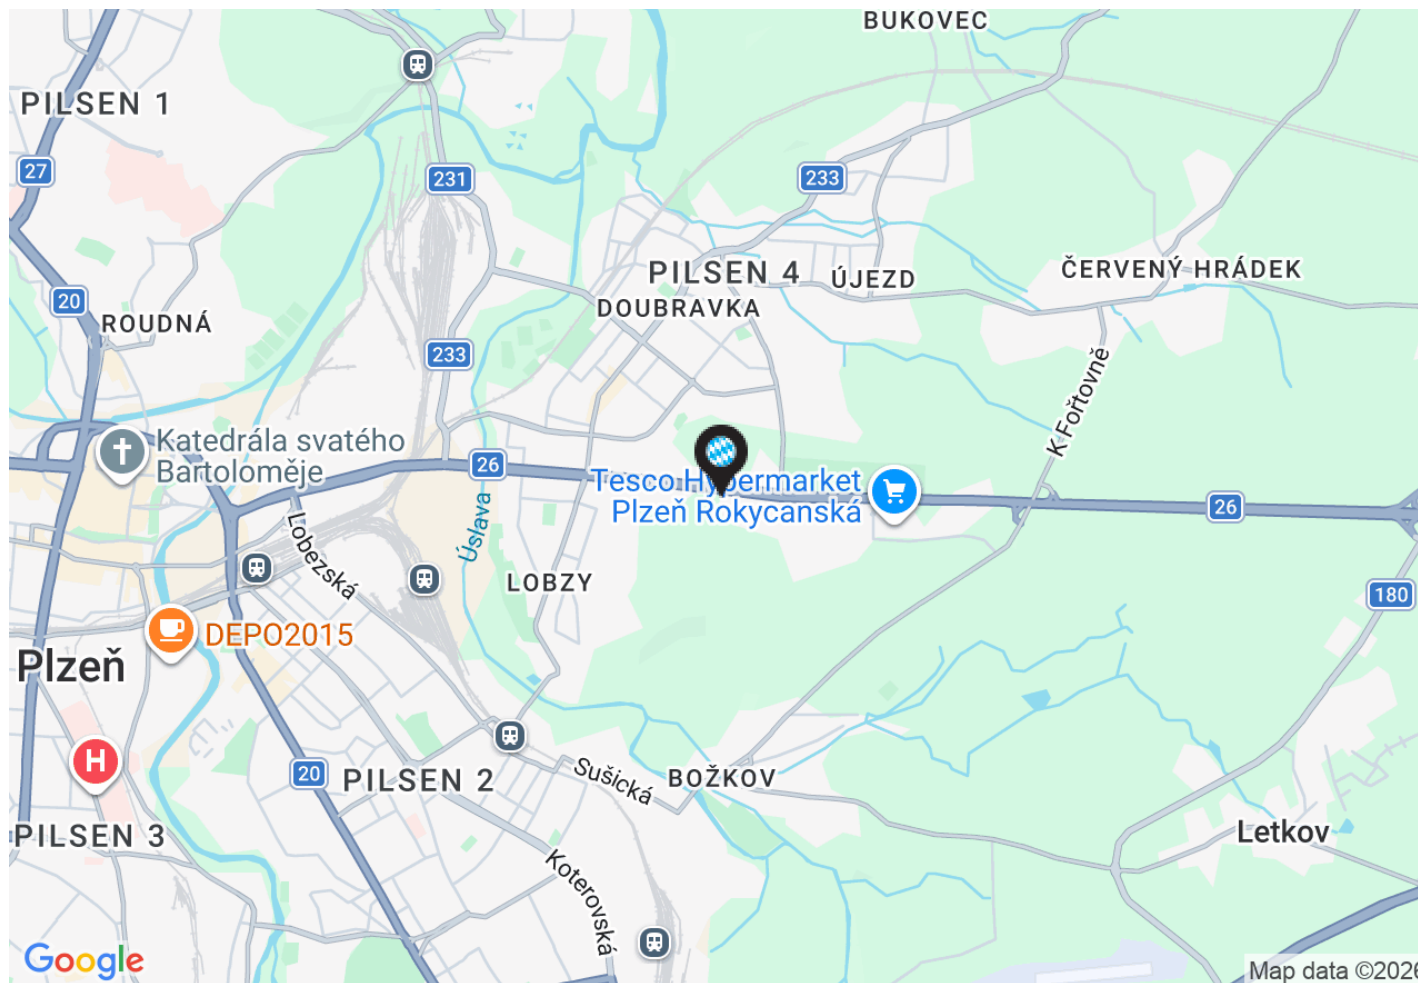


### Základní údaje

celková plocha centra: 2 599 m<sup>2</sup>  
provozovaná plocha centra: 949 m<sup>2</sup>  
plocha k pronájmu: 1 650 m<sup>2</sup>  
dokončení stavby: 28.9.2006

### adresa:

město: Plzeň  
ulice: Rokycanská  
poč. obyvatel: 167 472  
gps: 49,7468 ; 13,4238

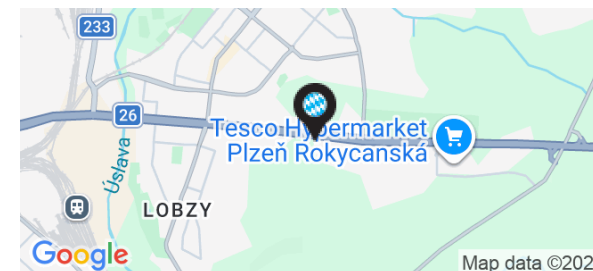

# Orientační plán

## Fiat a Fiat Professional


Město: Plzeň

Ulice: Rokycanská

# InterCora

www.intercora.cz

## Mapa - letecký snímek

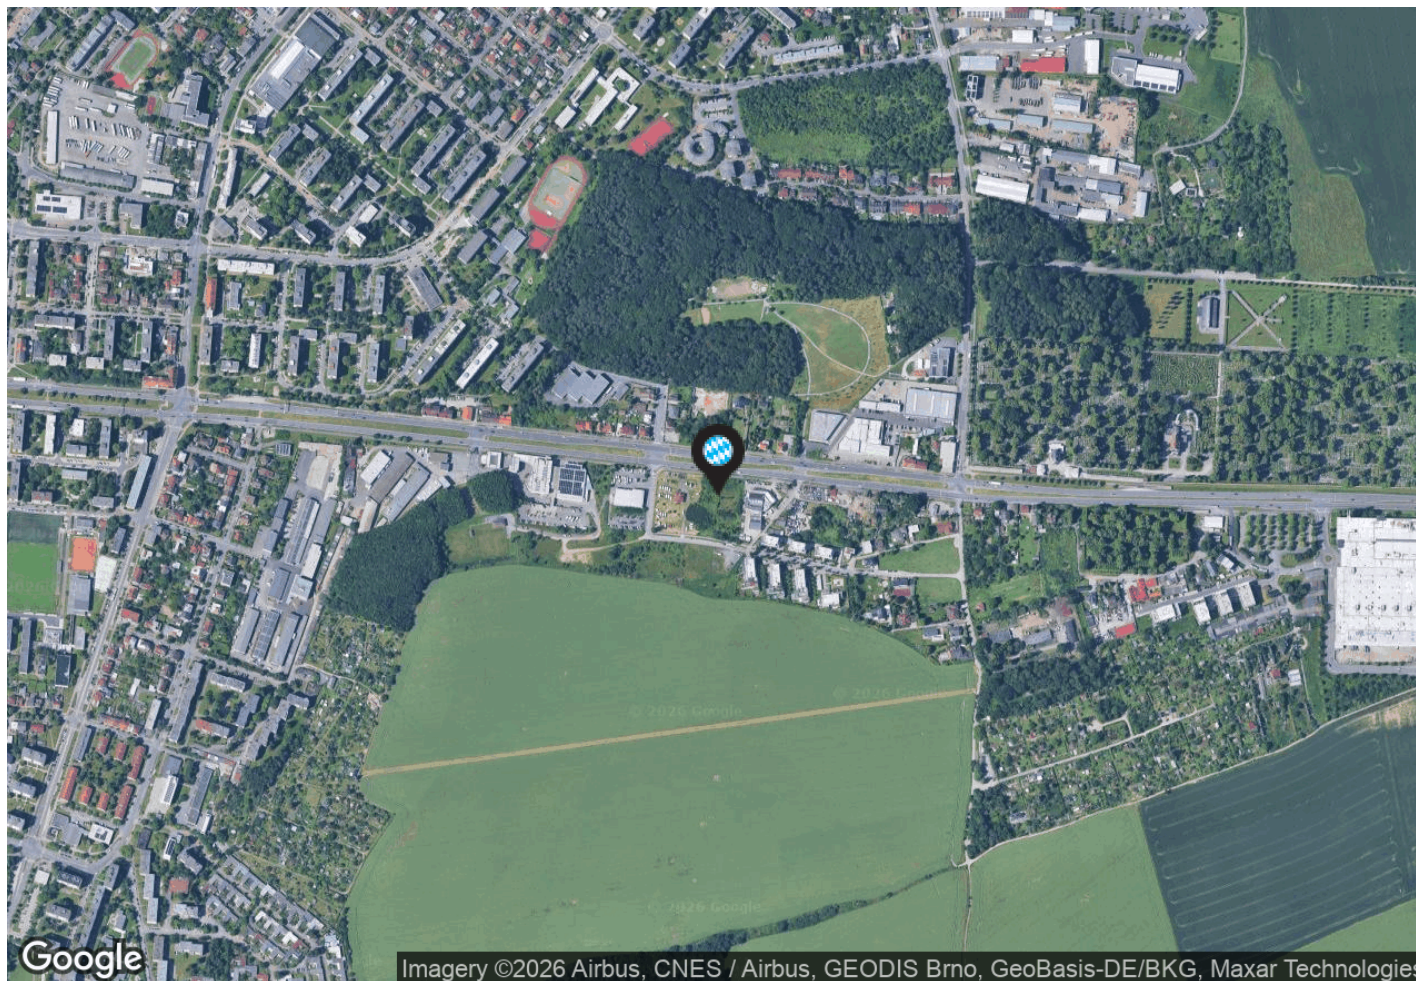

### Základní údaje

celková plocha centra: 2 599 m<sup>2</sup>

provozovaná plocha centra: 949 m<sup>2</sup>

plocha k pronájmu: 1 650 m<sup>2</sup>

dokončení stavby: 28.9.2006

### adresa:

město: Plzeň

ulice: Rokycanská

poč. obyvatel: 167 472

gps: 49,7468 ; 13,4238

