

Orientační plán

OC Michal

Město: Sokolov

Ulice: Marie Majerové

přízemí



InterCora

www.intercora.cz

Základní údaje


potraviny: Tesco
celková plocha centra: 6 342 m²
provozovaná plocha centra: 6 342 m²
dokončení stavby: 15.10.2010

adresa:

město: Sokolov
ulice: Marie Majerové
poč. obyvatel: 24 111
gps: 50,1753 ; 12,6685

Kontakt pronájem

Vladimír Vondřich
email: vondrich@intercora.cz
tel: +420 377 510 427

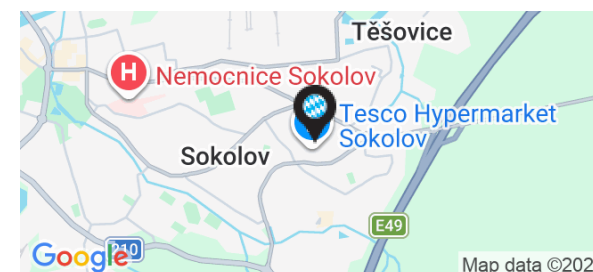

Orientační plán

OC Michal

Město: Sokolov

Ulice: Marie Majerové

InterCora

www.intercora.cz

Nájemní prostory

ID	PLOCHA	NÁJEMCE	STAV
Přízemí			
1	506 m ²	Dráčík	pronajato
2	650 m ²	KiK - textil	pronajato
3	463 m ²	Deichmann	pronajato
4	546 m ²	Takko	pronajato
5	447 m ²	Rossmann	pronajato
6	610 m ²	GATE	pronajato
7	1 436 m ²	Mountfield	pronajato
8	850 m ²	Datart	pronajato
9	152 m ²	Tabák	pronajato
10	682 m ²	Pepco	pronajato

Základní údaje


potraviny: Tesco
celková plocha centra: 6 342 m²
provozovaná plocha centra: 6 342 m²
dokončení stavby: 15.10.2010

adresa:

město: Sokolov
ulice: Marie Majerové
poč. obyvatel: 24 111
gps: 50,1753 ; 12,6685

Kontakt pronájem

Vladimír Vondřich
email: vondrich@intercora.cz
tel: +420 377 510 427

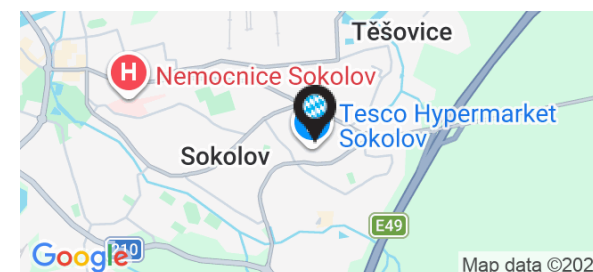

Orientační plán

OC Michal


Město: Sokolov

Ulice: Marie Majerové

InterCora

www.intercora.cz

Mapa - silniční

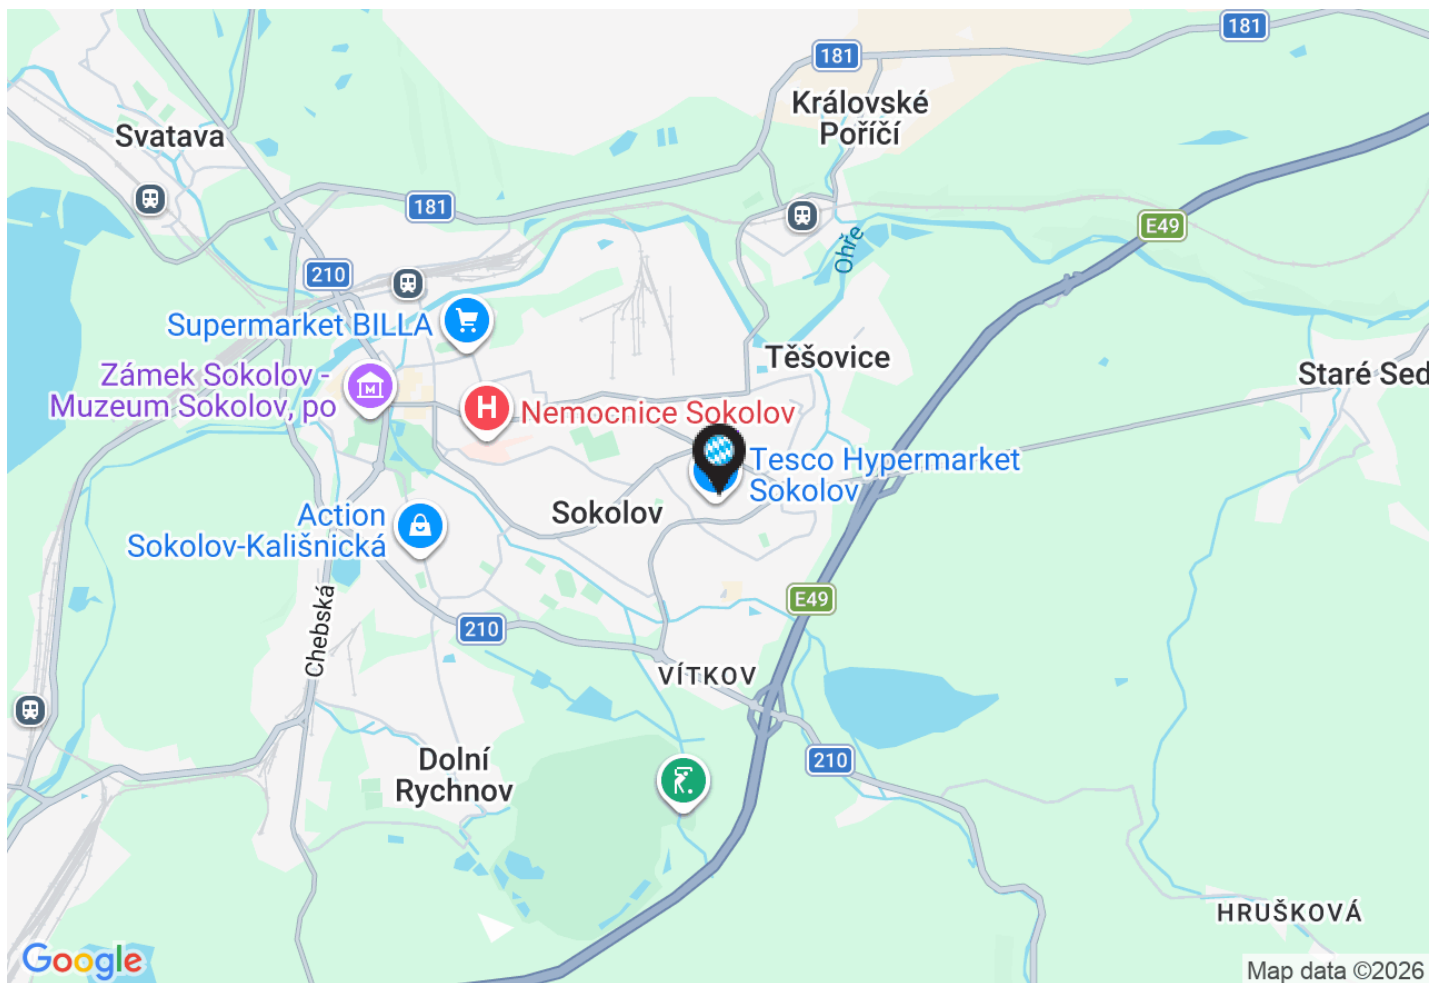

Základní údaje


potraviny: Tesco
celková plocha centra: 6 342 m²
provozovaná plocha centra: 6 342 m²
dokončení stavby: 15.10.2010

adresa:

město: Sokolov
ulice: Marie Majerové
poč. obyvatel: 24 111
gps: 50,1753 ; 12,6685

Kontakt pronájem

Vladimír Vondřich
email: vondrich@intercora.cz
tel: +420 377 510 427

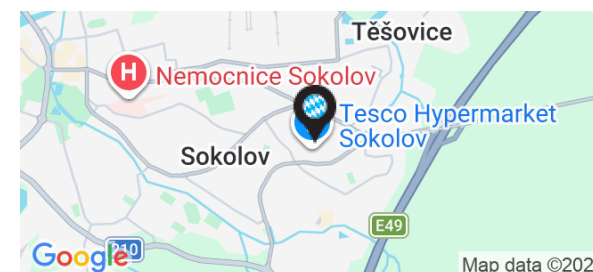

Orientační plán

OC Michal


Město: Sokolov

Ulice: Marie Majerové

InterCora

www.intercora.cz

Mapa - letecký snímek

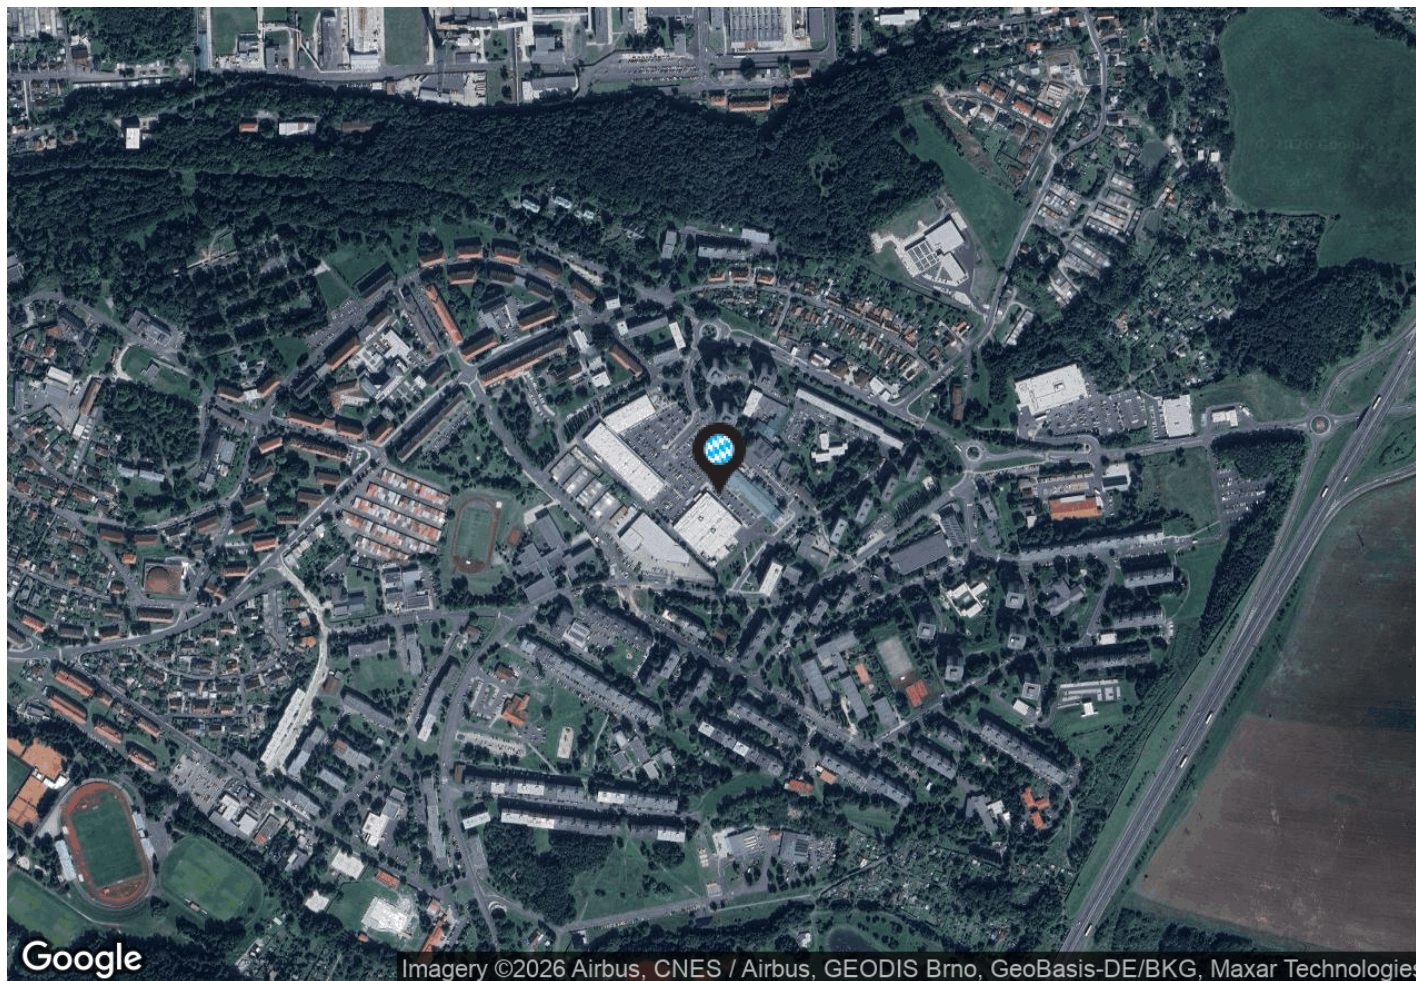

Základní údaje

potraviny: Tesco

celková plocha centra: 6 342 m²

provozovaná plocha centra: 6 342 m²

dokončení stavby: 15.10.2010

adresa:

město: Sokolov

ulice: Marie Majerové

poč. obyvatel: 24 111

gps: 50,1753 ; 12,6685

Kontakt pronájem

Vladimír Vondřich

email: vondrich@intercora.cz

tel: +420 377 510 427

