


Orientační plán

OC Náchod Běloveská

Město: Náchod

Ulice: Běloveská

přízemí

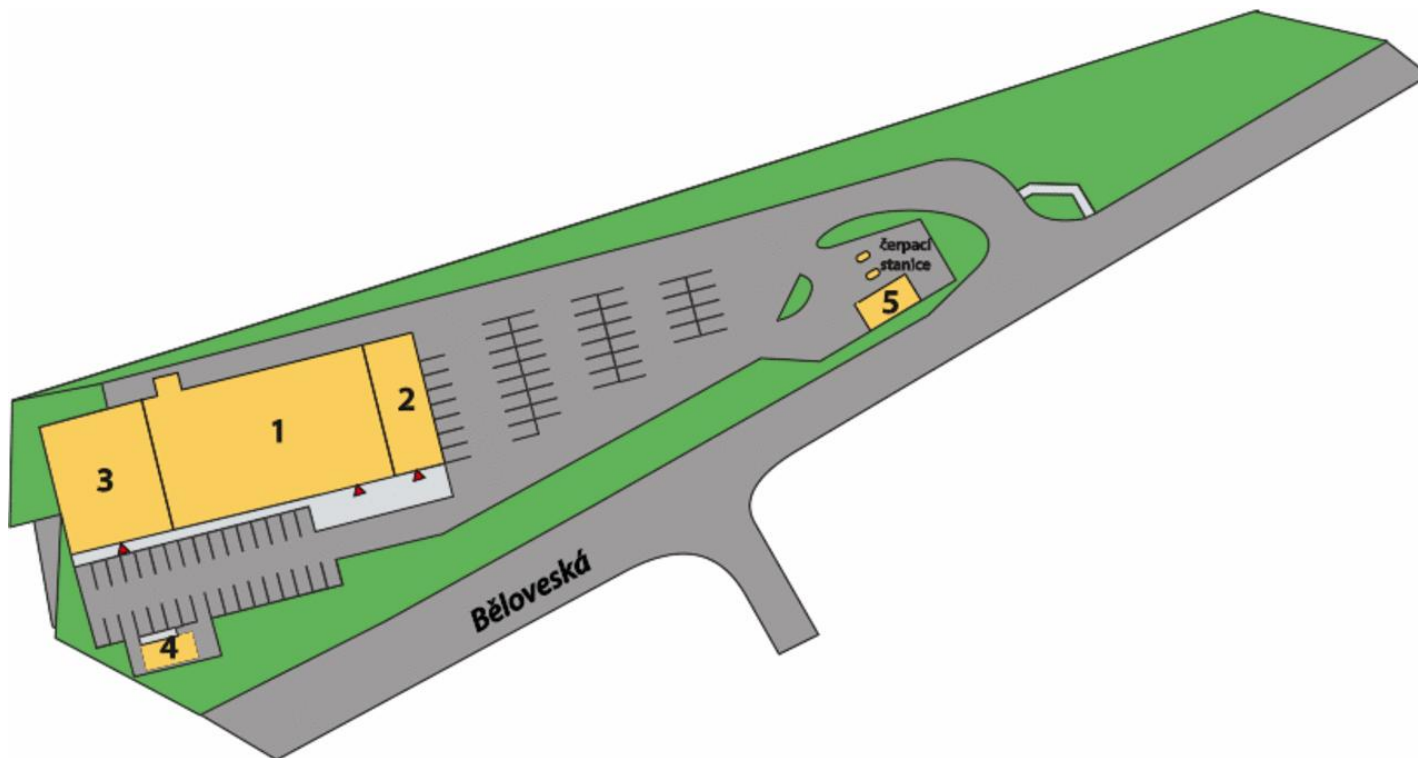

InterCora

www.intercora.cz

Základní údaje

potraviny: Penny Market

celková plocha centra: 2 484 m²

provozovaná plocha centra: 2 484 m²

dokončení stavby: 5.12.2008

adresa:

město: Náchod

ulice: Běloveská


gps: 50,4181 ; 16,1766

Kontakt pronájem

Vladimír Vondřich

email: vondrich@intercora.cz

tel: +420 377 510 427

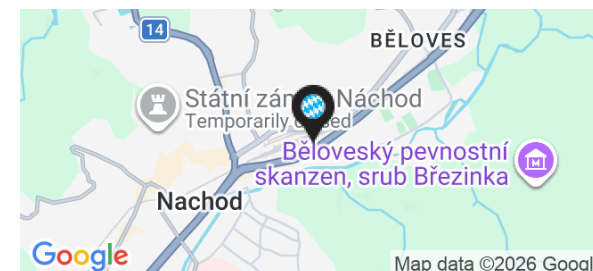

Orientační plán

OC Náchod Běloveská

Město: Náchod

Ulice: Běloveská

InterCora

www.intercora.cz

Nájemní prostory

ID	PLOCHA	NÁJEMCE	STAV
Přízemí			
1	1 092 m ²	Penny Market	pronajato
2	217 m ²	Tabák	pronajato
3	418 m ²	Sonepar ČR	pronajato
4	257 m ²	Automyčka	pronajato
5	500 m ²	Čerpací stanice	pronajato

Základní údaje

potraviny: Penny Market

celková plocha centra: 2 484 m²

provozovaná plocha centra: 2 484 m²

dokončení stavby: 5.12.2008

adresa:

město: Náchod

ulice: Běloveská


gps: 50,4181 ; 16,1766

Kontakt pronájem

Vladimír Vondřich

email: vondrich@intercora.cz

tel: +420 377 510 427

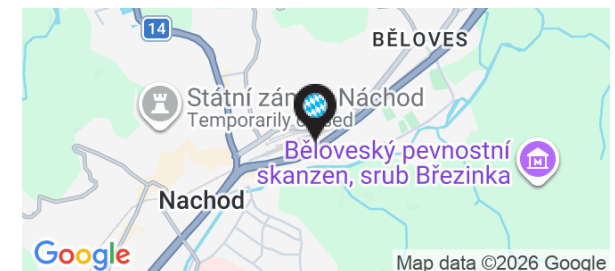

Orientační plán

OC Náchod Běloveská


Město: Náchod

Ulice: Běloveská

InterCora

www.intercora.cz

Mapa - silniční

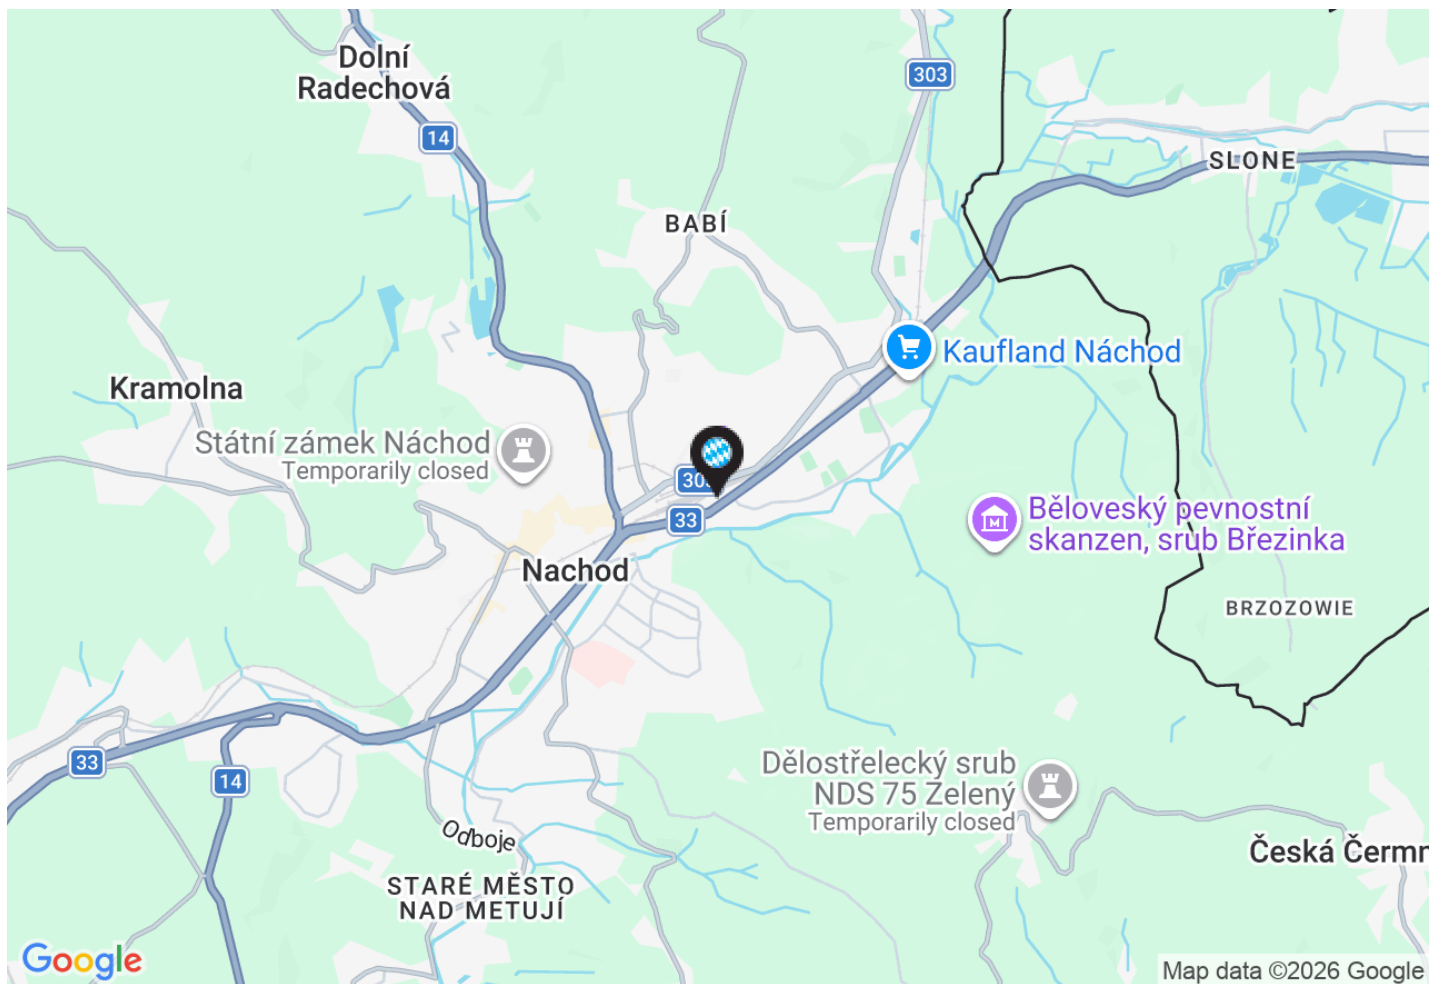

Základní údaje

potraviny: Penny Market

celková plocha centra: 2 484 m²

provozovaná plocha centra: 2 484 m²

dokončení stavby: 5.12.2008

adresa:

město: Náchod

ulice: Běloveská


gps: 50,4181 ; 16,1766

Kontakt pronájem

Vladimír Vondřich

email: vondrich@intercora.cz

tel: +420 377 510 427

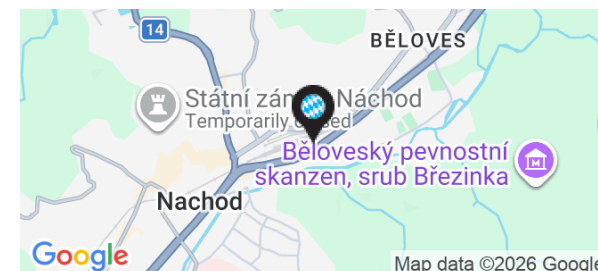

Orientační plán

OC Náchod Běloveská


Město: Náchod

Ulice: Běloveská

InterCora

www.intercora.cz

Mapa - letecký snímek

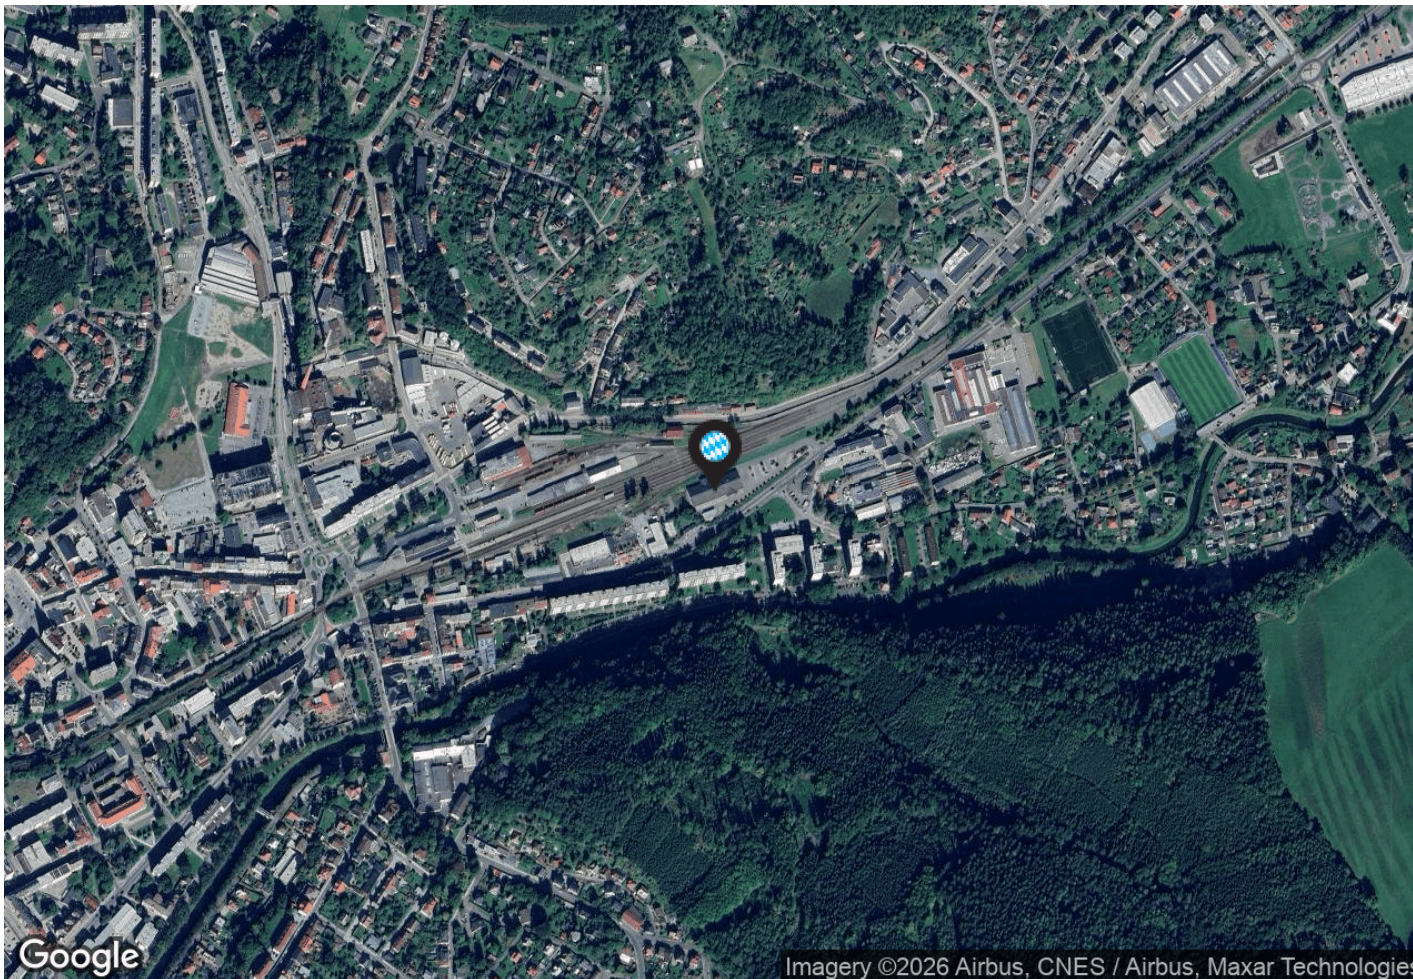

Základní údaje

potraviny: Penny Market

celková plocha centra: 2 484 m²

provozovaná plocha centra: 2 484 m²

dokončení stavby: 5.12.2008

adresa:

město: Náchod

ulice: Běloveská

gps: 50,4181 ; 16,1766

Kontakt pronájem

Vladimír Vondřich

email: vondrich@intercora.cz

tel: +420 377 510 427

