

Orientační plán

OC Tachov


Město: Tachov

Ulice: Sokolovská

InterCora

www.intercora.cz

přízemí

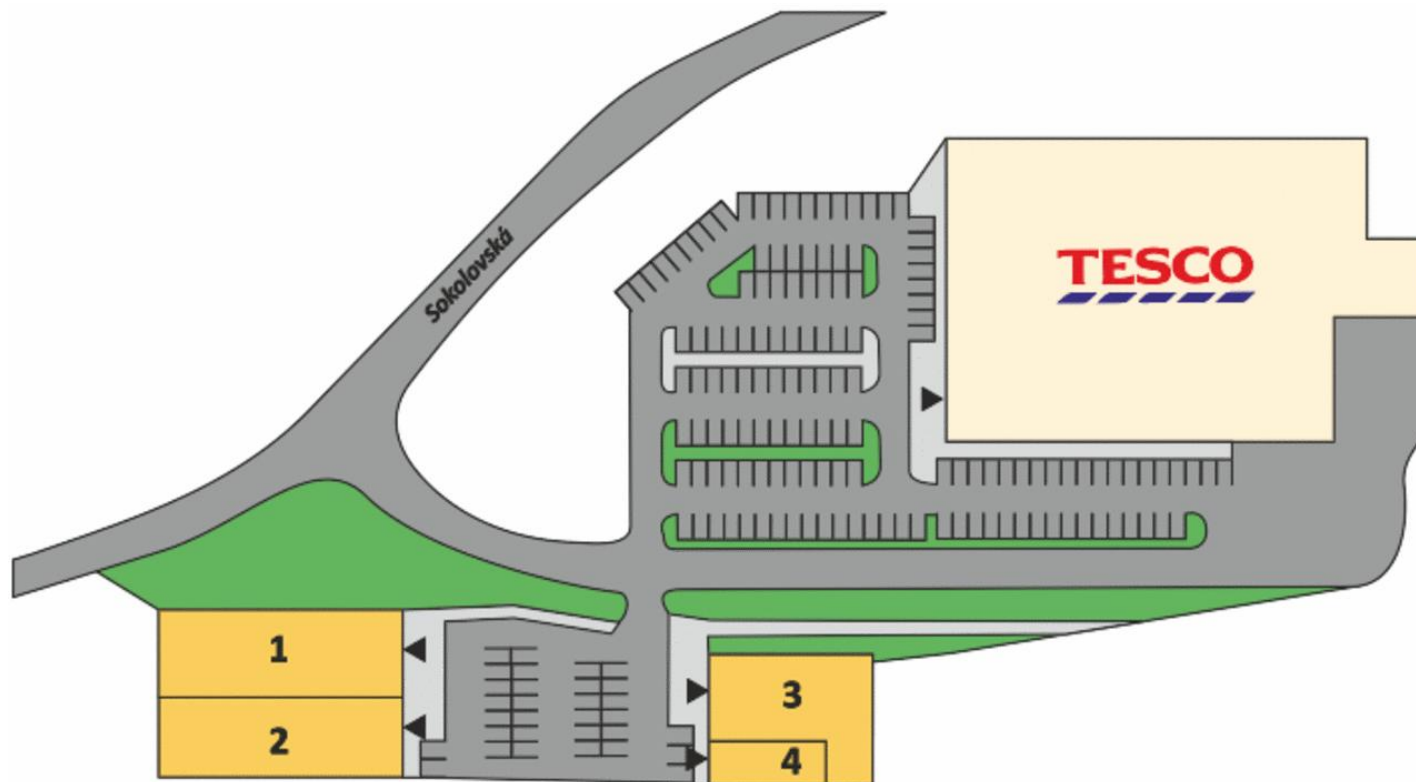

Základní údaje

potraviny: Tesco

celková plocha centra: 1 477 m²

provozovaná plocha centra: 1 477 m²

dokončení stavby: 30.4.2013

adresa:

město: Tachov

ulice: Sokolovská

poč. obyvatel: 12 676


gps: 49,8031 ; 12,6401

Kontakt pronájem

Vladimír Vondřich

email: vondrich@intercora.cz

tel: +420 377 510 427

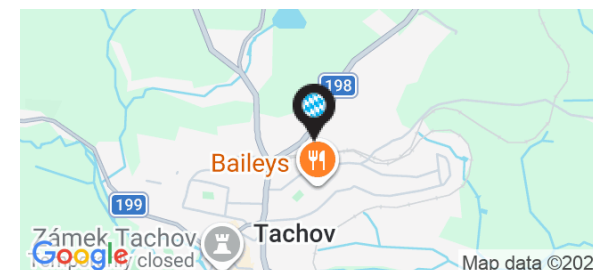

OC Tachov

Město: Tachov

Ulice: Sokolovská

Nájemní prostory

ID	PLOCHA	NÁJEMCE	STAV
Přízemí			
1	539 m ²	KIK	pronajato
2	449 m ²	DM drogerie	pronajato
3	373 m ²	Pepco	pronajato
4	116 m ²	Lékárna Devětsil	pronajato

Základní údaje

potraviny: Tesco

celková plocha centra: 1 477 m²

provozovaná plocha centra: 1 477 m²

dokončení stavby: 30.4.2013

adresa:

město: Tachov

ulice: Sokolovská

poč. obyvatel: 12 676


gps: 49,8031 ; 12,6401

Kontakt pronájem

Vladimír Vondřich

email: vondrich@intercora.cz

tel: +420 377 510 427

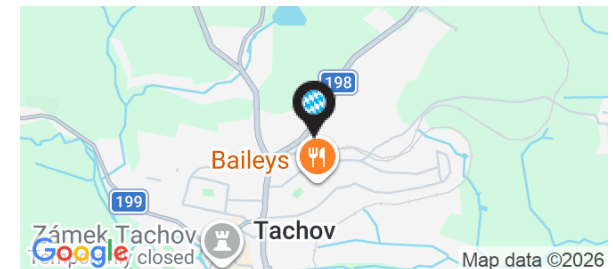

Orientační plán

OC Tachov


Město: Tachov

Ulice: Sokolovská

InterCora

www.intercora.cz

Mapa - silniční

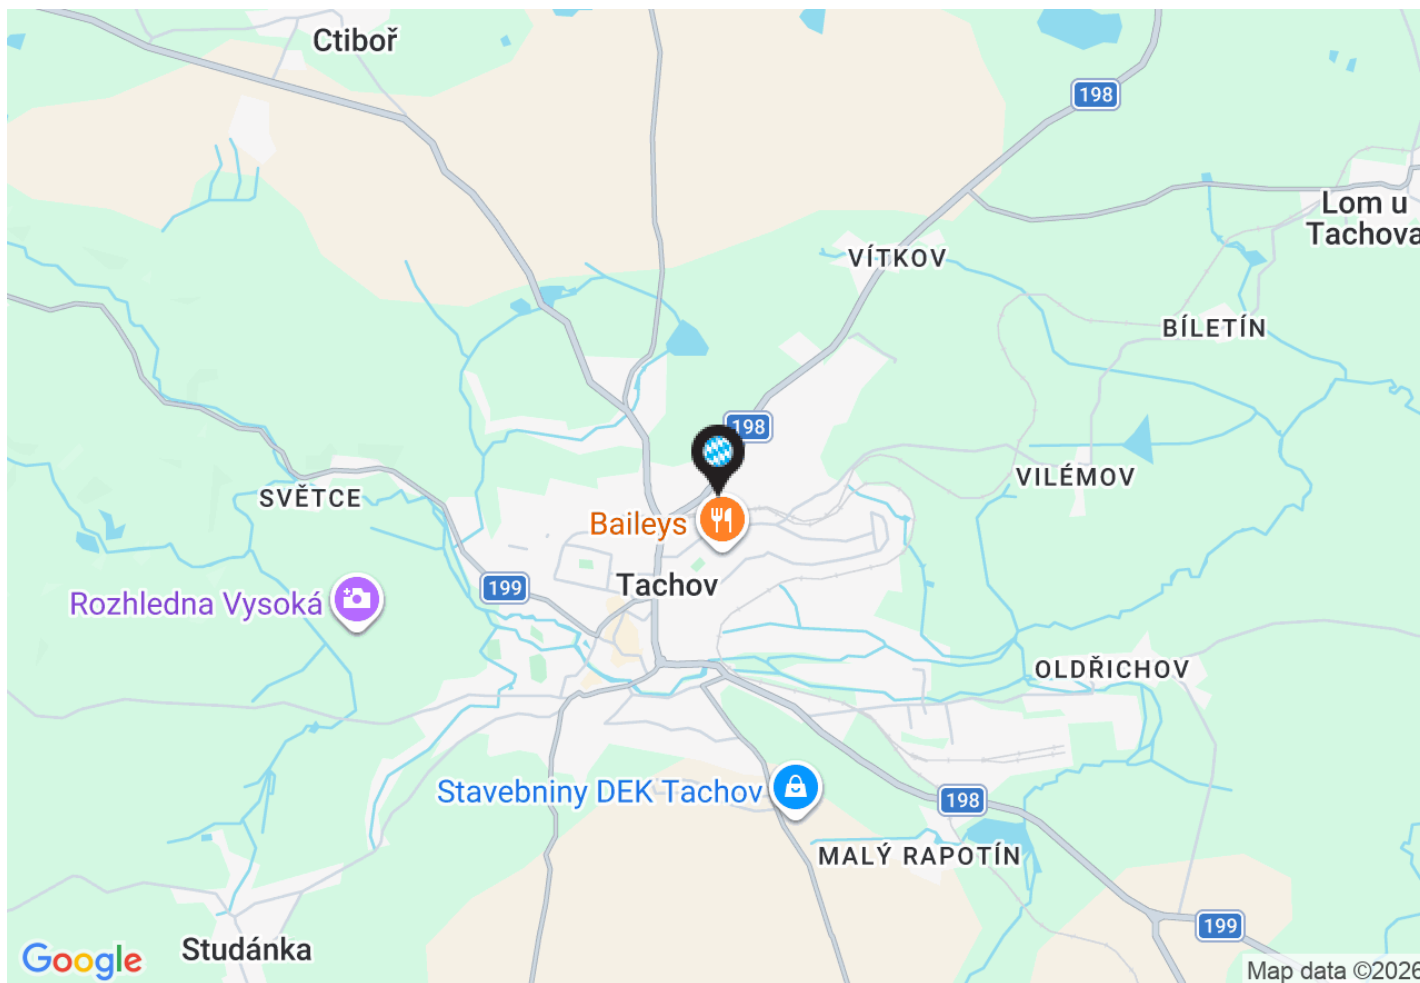

Základní údaje

potraviny: Tesco

celková plocha centra: 1 477 m²

provozovaná plocha centra: 1 477 m²

dokončení stavby: 30.4.2013

adresa:

město: Tachov

ulice: Sokolovská

poč. obyvatel: 12 676


gps: 49,8031 ; 12,6401

Kontakt pronájem

Vladimír Vondřich

email: vondrich@intercora.cz

tel: +420 377 510 427

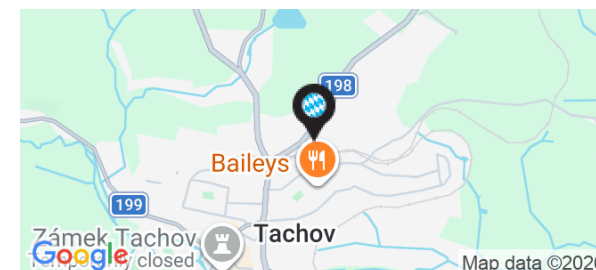

Orientační plán

OC Tachov


Město: Tachov

Ulice: Sokolovská

InterCora

www.intercora.cz

Mapa - letecký snímek

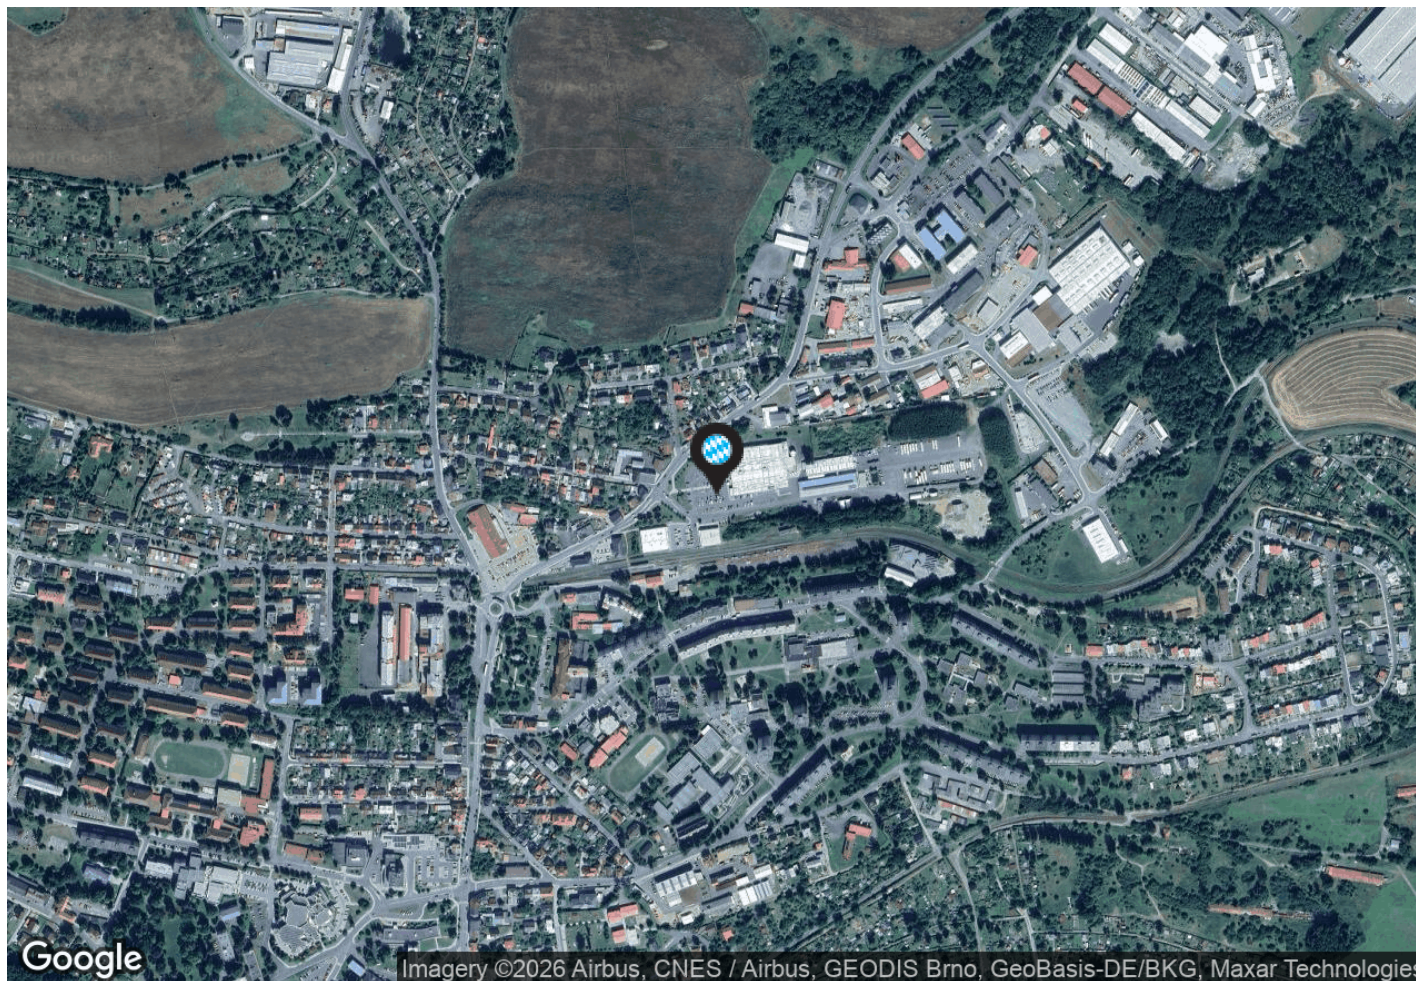

Základní údaje

potraviny: Tesco

celková plocha centra: 1 477 m²

provozovaná plocha centra: 1 477 m²

dokončení stavby: 30.4.2013

adresa:

město: Tachov

ulice: Sokolovská

poč. obyvatel: 12 676

gps: 49,8031 ; 12,6401

Kontakt pronájem

Vladimír Vondřich

email: vondrich@intercora.cz

tel: +420 377 510 427

