


Orientační plán

OC Nýřany

Město: Nýřany

Ulice: Benešova tř.

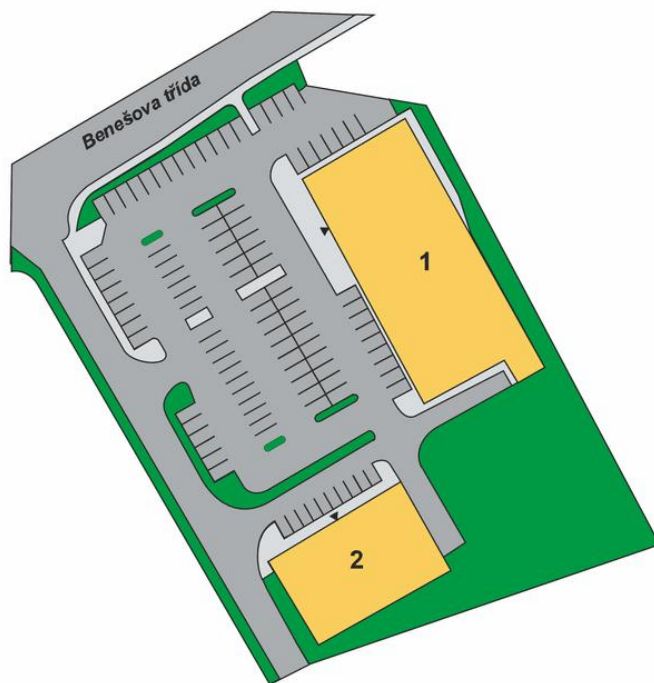

InterCora

www.intercora.cz

přízemí

Základní údaje

potraviny: Billa

celková plocha centra: 1 877 m²

provozovaná plocha centra: 1 877 m²

dokončení stavby: 30.6.2008

adresa:

město: Nýřany

ulice: Benešova tř.


gps: 49,7164 ; 13,2201

Kontakt pronájem

Vladimír Vondřich

email: vondrich@intercora.cz

tel: +420 377 510 427

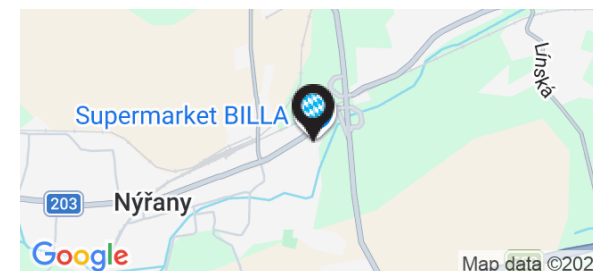

Orientační plán

OC Nýřany

Město: Nýřany

Ulice: Benešova tř.

InterCora

www.intercora.cz

Nájemní prostory

ID	PLOCHA	NÁJEMCE	STAV
Přízemí			
1	1 328 m ²	Billa	pronajato
2	549 m ²	KiK - textil	pronajato

Základní údaje

potraviny: Billa

celková plocha centra: 1 877 m²

provozovaná plocha centra: 1 877 m²

dokončení stavby: 30.6.2008

adresa:

město: Nýřany

ulice: Benešova tř.


gps: 49,7164 ; 13,2201

Kontakt pronájem

Vladimír Vondřich

email: vondrich@intercora.cz

tel: +420 377 510 427

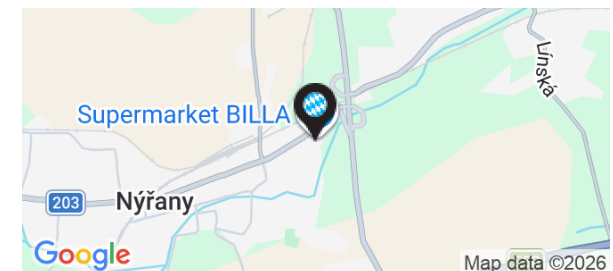

Orientační plán

OC Nýřany


Město: Nýřany

Ulice: Benešova tř.

InterCora

www.intercora.cz

Mapa - silniční

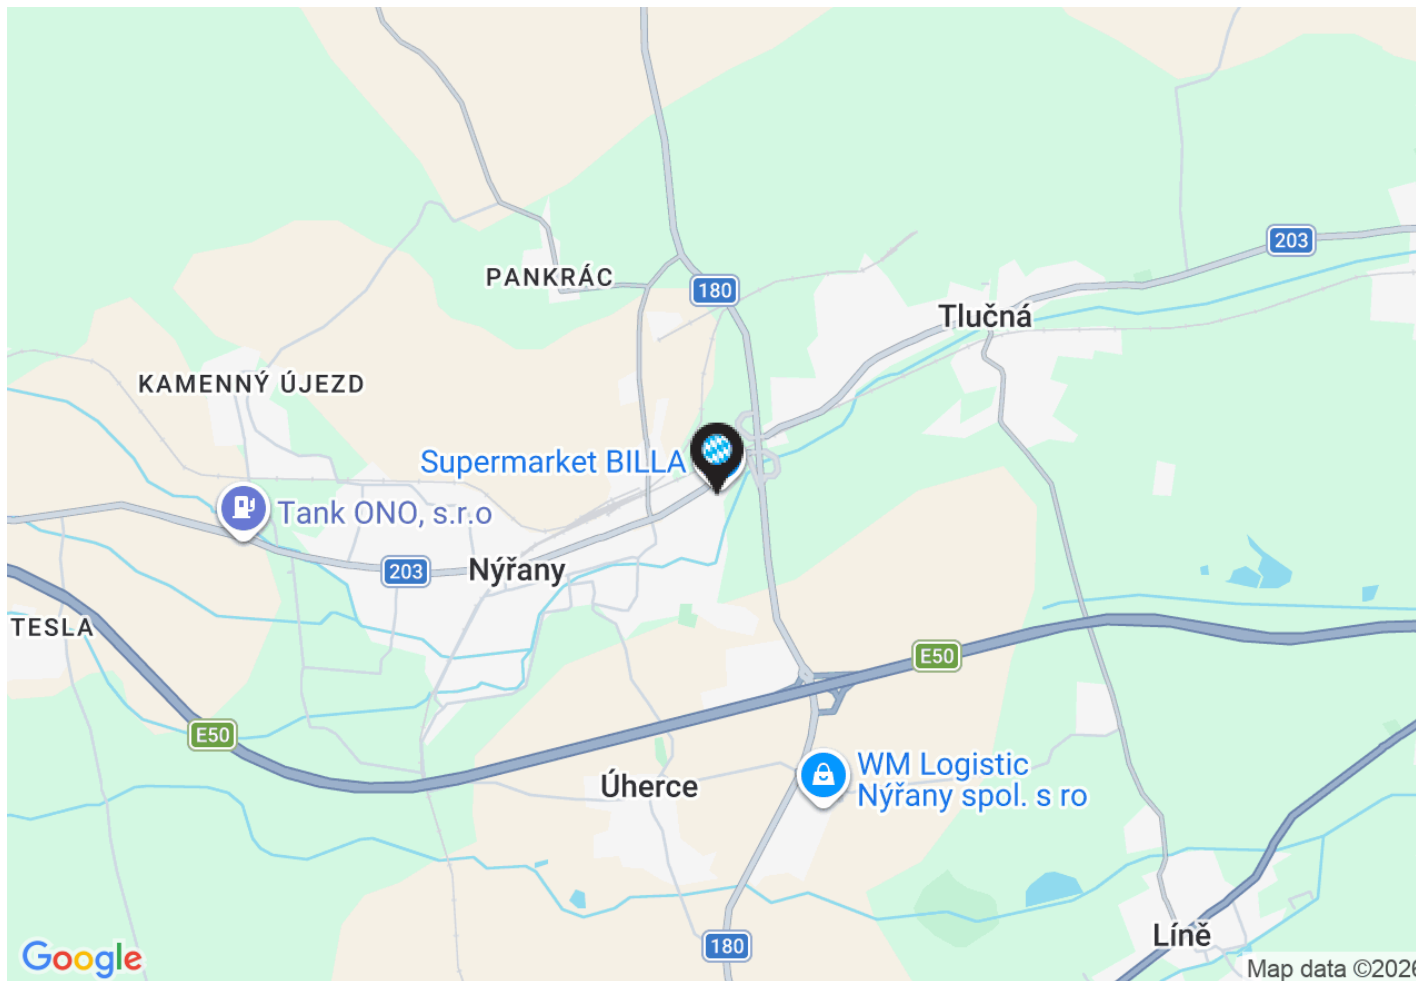

Základní údaje

potraviny: Billa

celková plocha centra: 1 877 m²

provozovaná plocha centra: 1 877 m²

dokončení stavby: 30.6.2008

adresa:

město: Nýřany

ulice: Benešova tř.


gps: 49,7164 ; 13,2201

Kontakt pronájem

Vladimír Vondřich

email: vondrich@intercora.cz

tel: +420 377 510 427

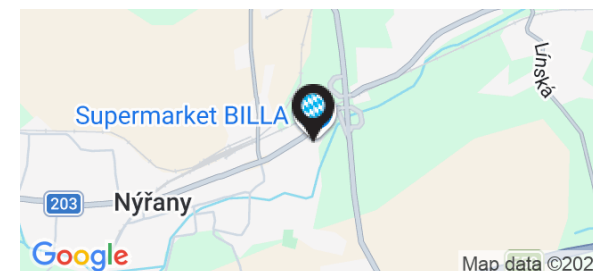

Orientační plán

OC Nýřany


Město: Nýřany

Ulice: Benešova tř.

InterCora

www.intercora.cz

Mapa - letecký snímek

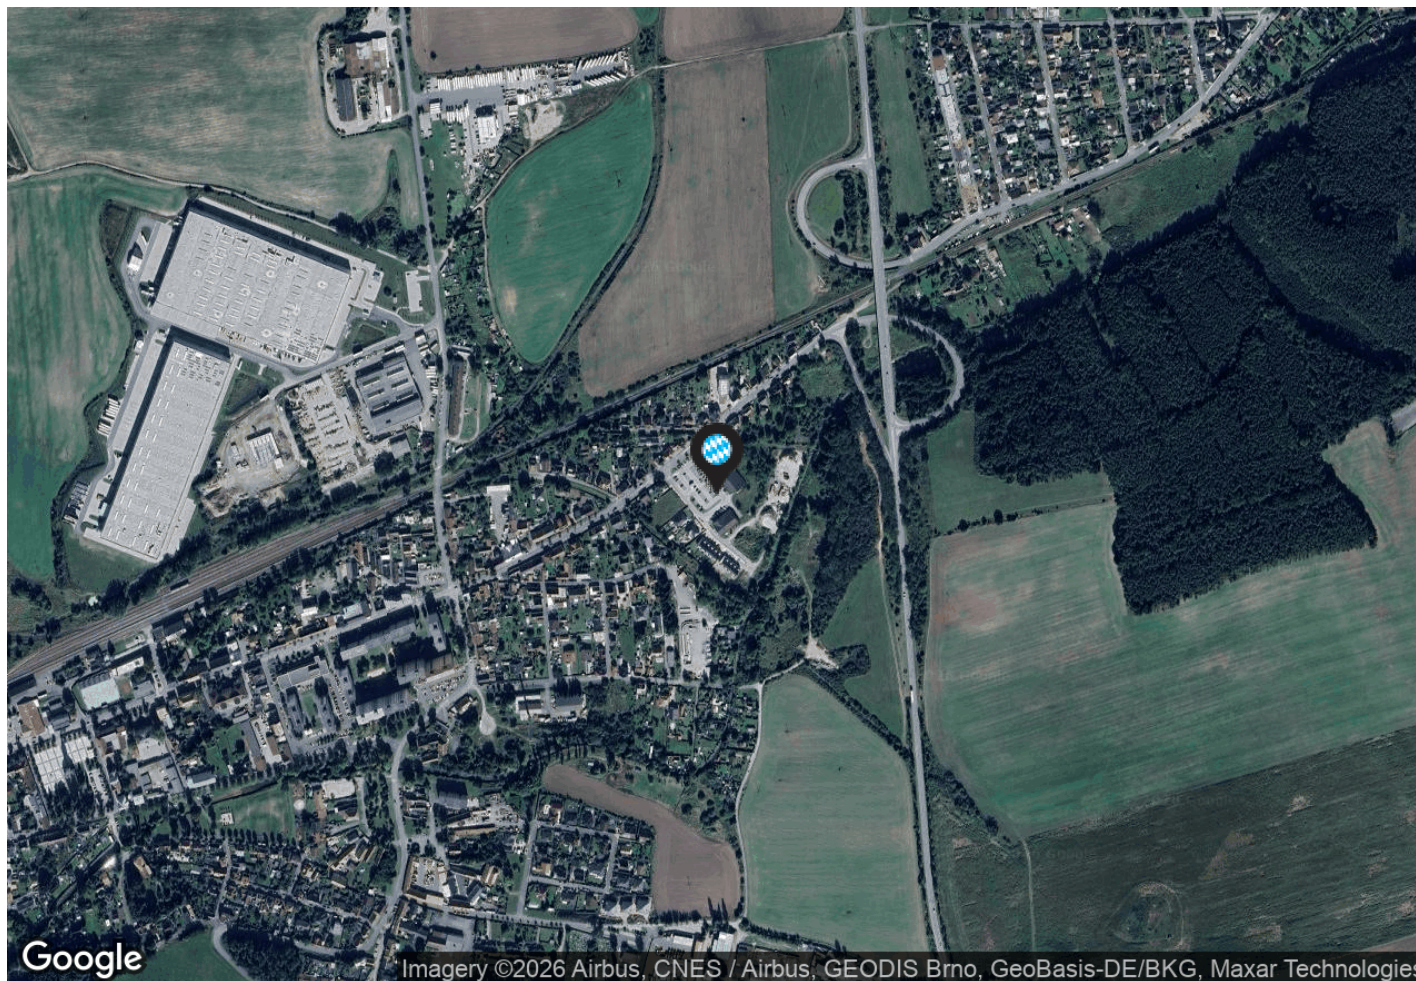

Základní údaje

potraviny: Billa

celková plocha centra: 1 877 m²

provozovaná plocha centra: 1 877 m²

dokončení stavby: 30.6.2008

adresa:

město: Nýřany

ulice: Benešova tř.

gps: 49,7164 ; 13,2201

Kontakt pronájem

Vladimír Vondřich

email: vondrich@intercora.cz

tel: +420 377 510 427

