

Orientační plán

OC Hodonín


Město: Hodonín

Ulice: Konečná

InterCora

www.intercora.cz

přízemí

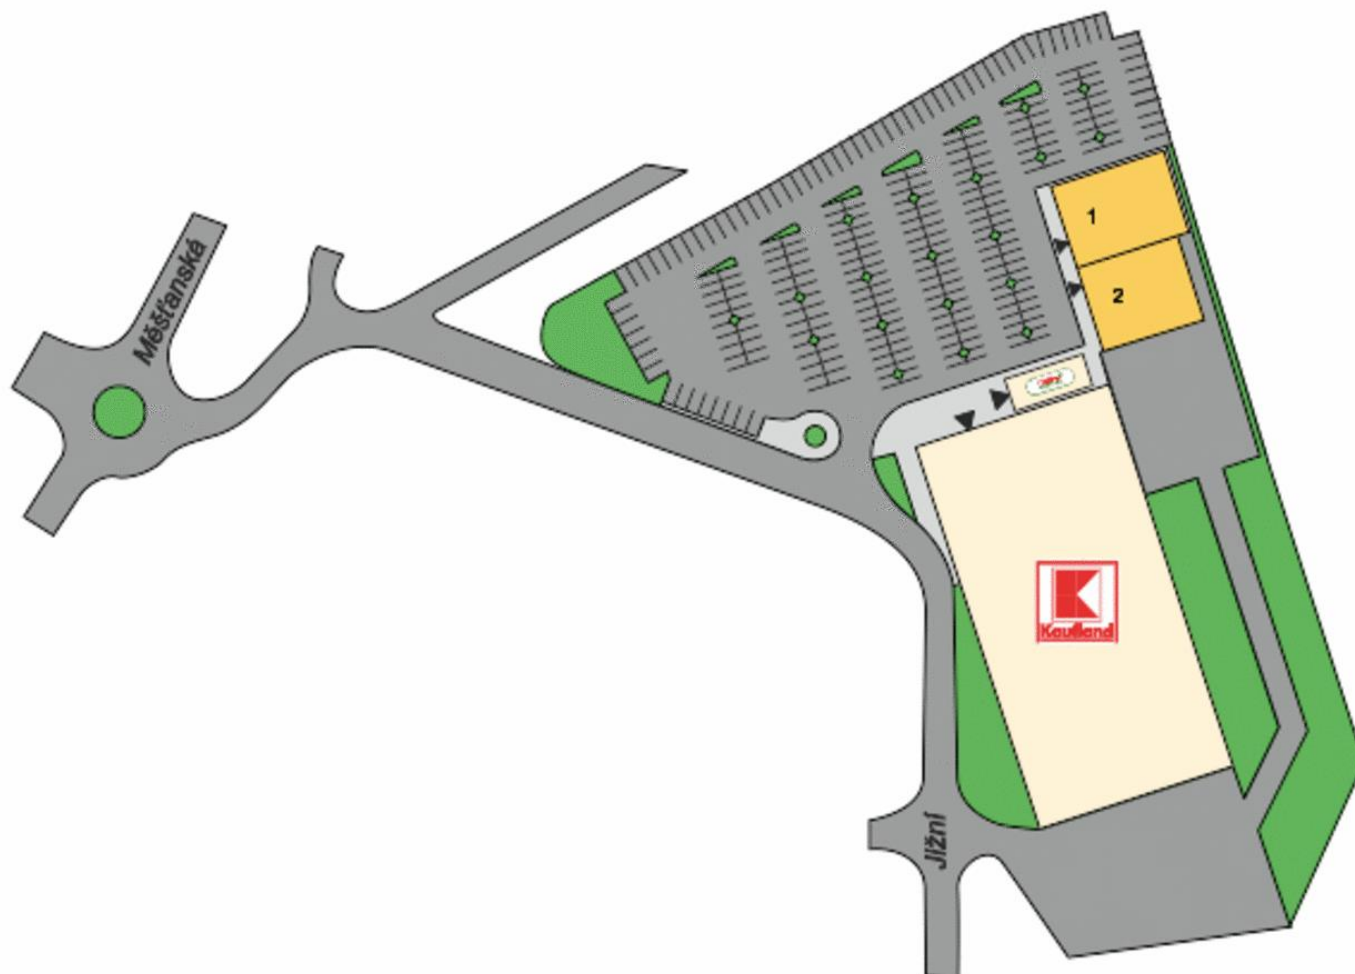

Základní údaje

potraviny: Kaufland

celková plocha centra: 1 111 m²

provozovaná plocha centra: 1 111 m²

dokončení stavby: 2005

adresa:

město: Hodonín

ulice: Konečná


gps: 48,8574 ; 17,1387

Kontakt pronájem

Vladimír Vondřich

email: vondrich@intercora.cz

tel: +420 377 510 427

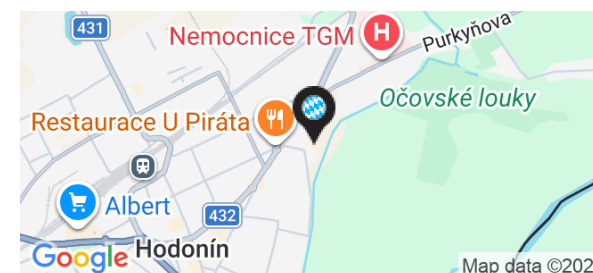

Orientační plán

OC Hodonín

Město: Hodonín

Ulice: Konečná

InterCora

www.intercora.cz

Nájemní prostory

ID	PLOCHA	NÁJEMCE	STAV
Přízemí			
1	587 m ²	Planeo Elektro	pronajato
2	524 m ²	Pepco	pronajato

Základní údaje

potraviny: Kaufland

celková plocha centra: 1 111 m²

provozovaná plocha centra: 1 111 m²

dokončení stavby: 2005

adresa:

město: Hodonín

ulice: Konečná


gps: 48,8574 ; 17,1387

Kontakt pronájem

Vladimír Vondřich

email: vondrich@intercora.cz

tel: +420 377 510 427

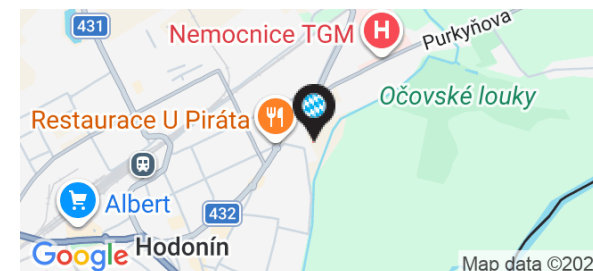

Orientační plán

OC Hodonín


Město: Hodonín

Ulice: Konečná

InterCora

www.intercora.cz

Mapa - silniční

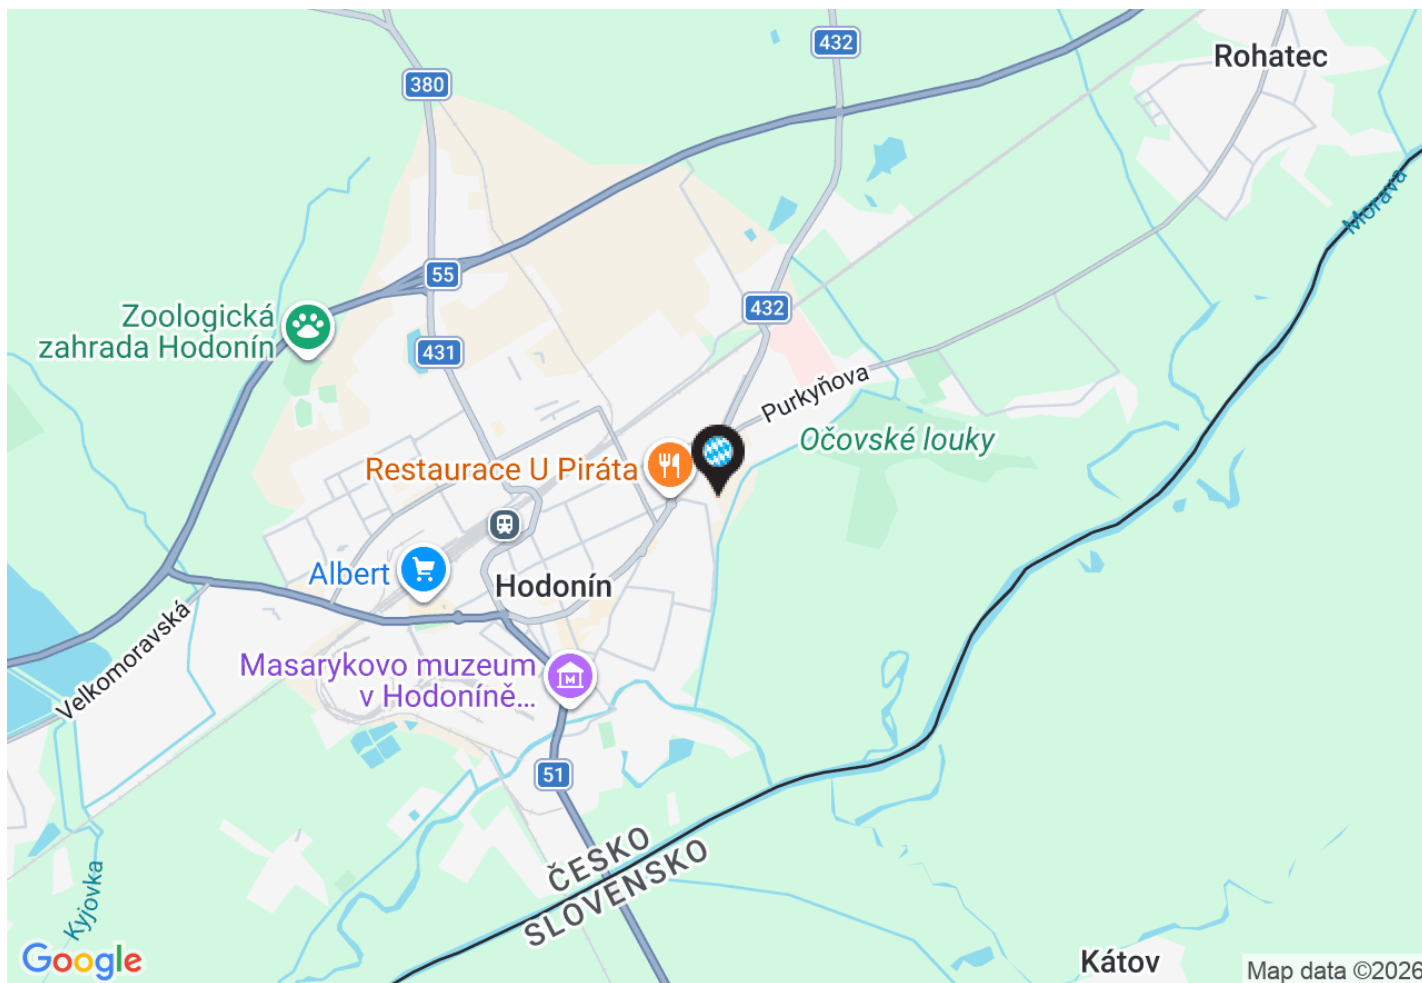

Základní údaje

potraviny: Kaufland

celková plocha centra: 1 111 m²

provozovaná plocha centra: 1 111 m²

dokončení stavby: 2005

adresa:

město: Hodonín

ulice: Konečná


gps: 48,8574 ; 17,1387

Kontakt pronájem

Vladimír Vondřich

email: vondrich@intercora.cz

tel: +420 377 510 427

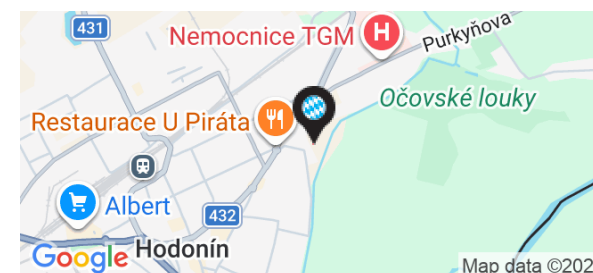

Orientační plán

OC Hodonín


Město: Hodonín

Ulice: Konečná

InterCora

www.intercora.cz

Mapa - letecký snímek

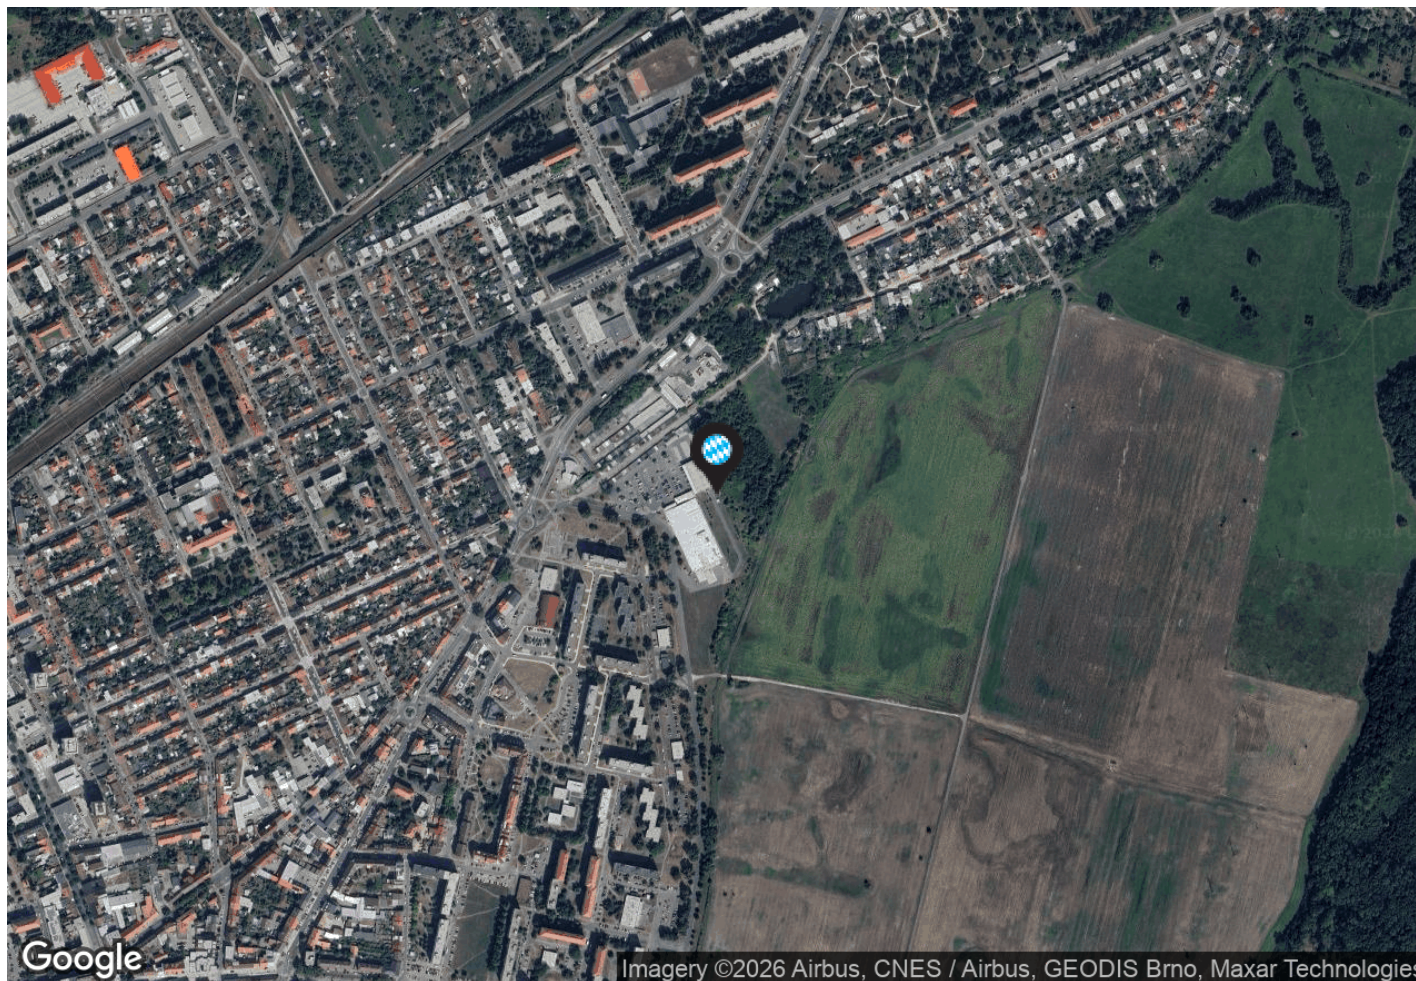

Základní údaje

potraviny: Kaufland

celková plocha centra: 1 111 m²

provozovaná plocha centra: 1 111 m²

dokončení stavby: 2005

adresa:

město: Hodonín

ulice: Konečná

gps: 48,8574 ; 17,1387

Kontakt pronájem

Vladimír Vondřich

email: vondrich@intercora.cz

tel: +420 377 510 427

