


Orientační plán

OC Benátky + OC Jama

Město: Topolčany

Ulice: Martina Benku

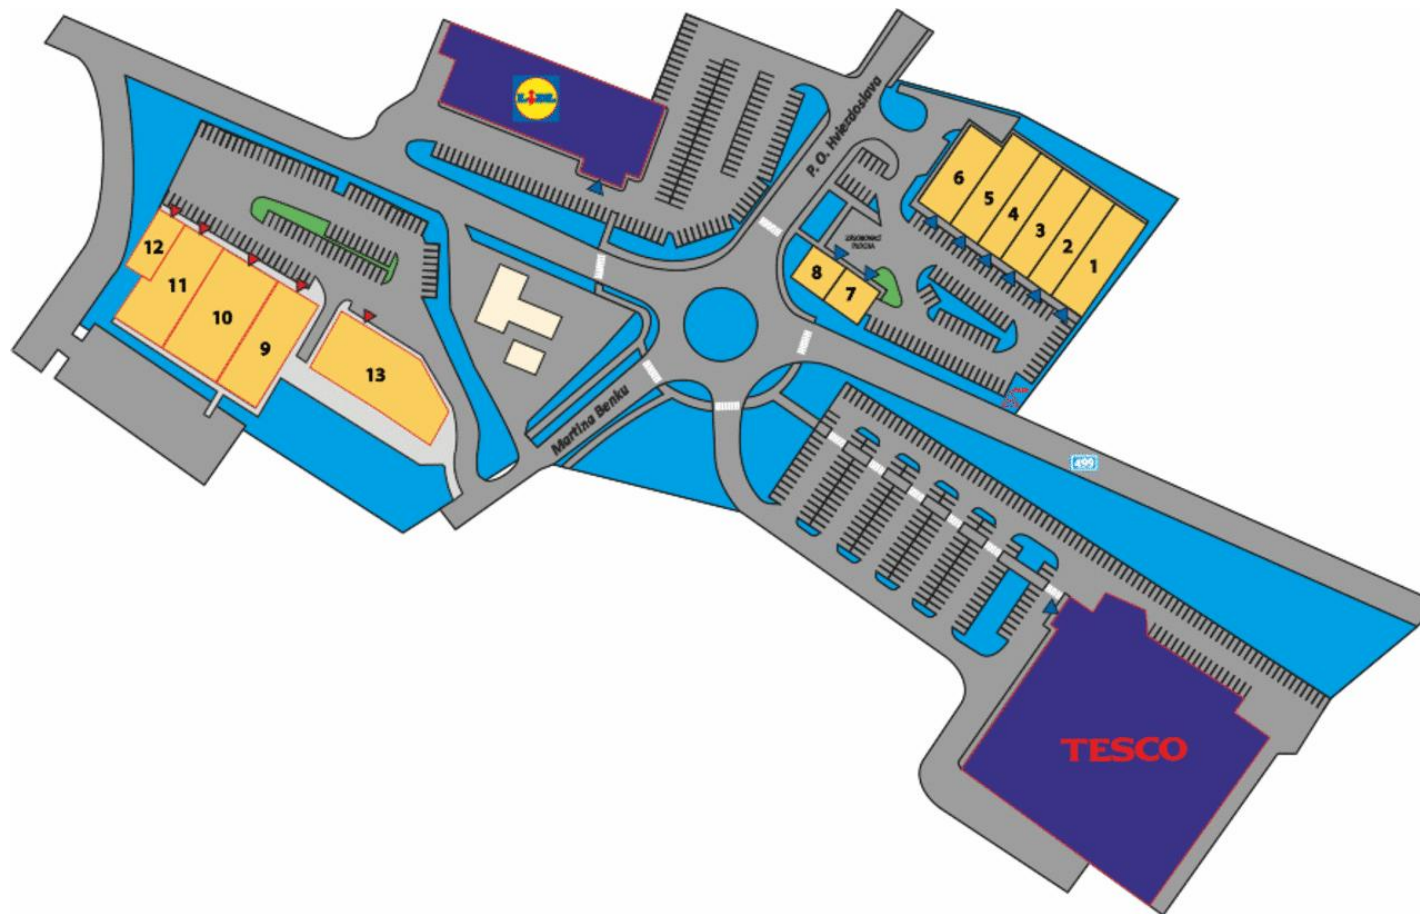

přízemí

InterCora

www.intercora.cz

Základní údaje

potraviny: Tesco, Lidl

celková plocha centra: 6 744 m²

provozovaná plocha centra: 6 744 m²

dokončení stavby: I. etapa 2016, II. etapa 2019

adresa:

město: Topolčany

ulice: Martina Benku

poč. obyvatel: 26 916


gps: 48,5561 ; 18,1805

Kontakt pronájem

Vladimír Vondřich

email: vondrich@intercora.cz

tel: +420 377 510 427

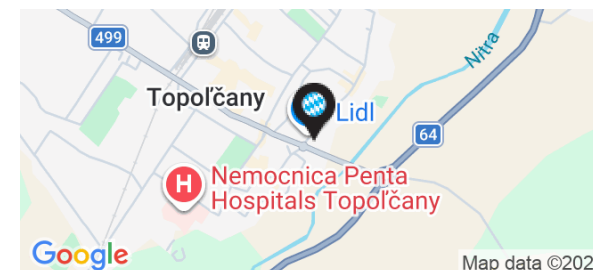

Orientační plán

OC Benátky + OC Jama

Město: Topolčany

Ulice: Martina Benku

InterCora

www.intercora.cz

Nájemní prostory

ID	PLOCHA	NÁJEMCE	STAV
Přízemí			
1	478 m ²	Tedi	pronajato
2	516 m ²	Takko	pronajato
3	473 m ²	Deichmann	pronajato
4	466 m ²	Dráčík	pronajato
5	645 m ²	NAY	pronajato
6	427 m ²	Pepco	pronajato
7	187 m ²	Super Zoo	pronajato
8	186 m ²	Delikana	pronajato
9	531 m ²	dm drogerie	pronajato
10	867 m ²	KiK	pronajato
11	747 m ²	Sportisimo	pronajato
12	308 m ²	M.A.T.	pronajato
13	913 m ²	Action	pronajato

Základní údaje

potraviny: Tesco, Lidl

celková plocha centra: 6 744 m²

provozovaná plocha centra: 6 744 m²

dokončení stavby: I. etapa 2016, II. etapa 2019

adresa:

město: Topolčany

ulice: Martina Benku

poč. obyvatel: 26 916


gps: 48,5561 ; 18,1805

Kontakt pronájem

Vladimír Vondřich

email: vondrich@intercora.cz

tel: +420 377 510 427

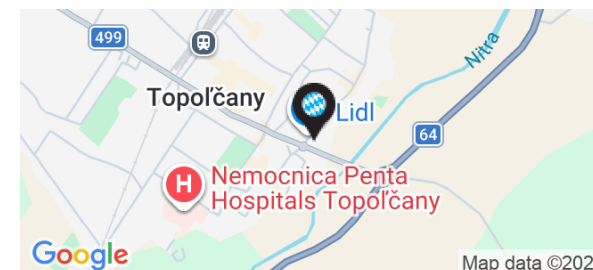

Orientační plán

OC Benátky + OC Jama


Město: Topolčany

Ulice: Martina Benku

InterCora

www.intercora.cz

Mapa - silniční

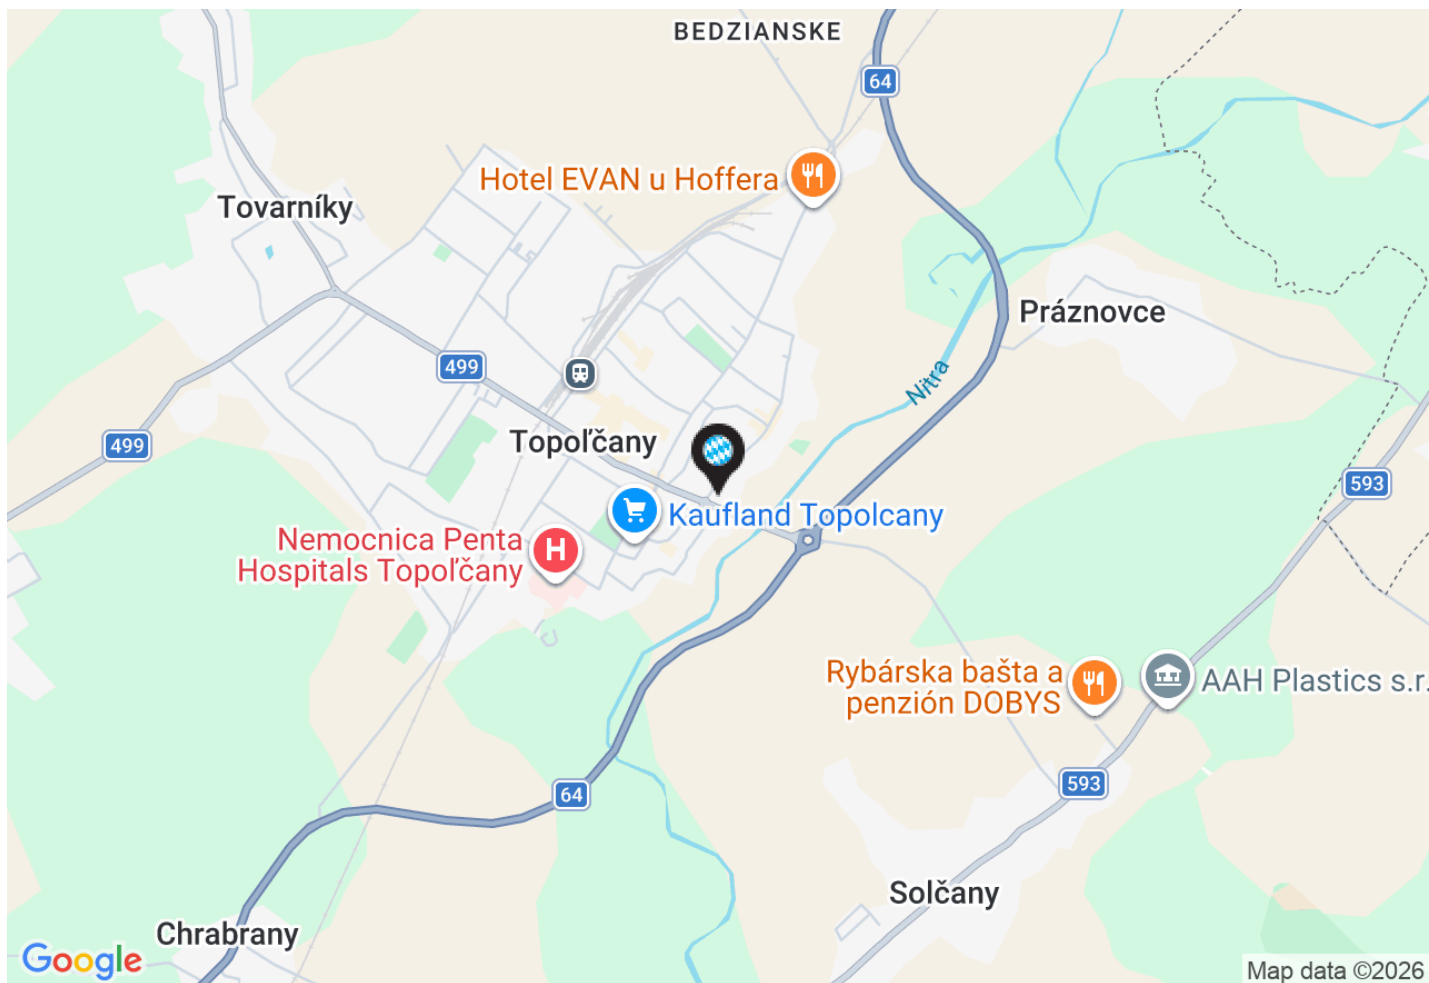

Základní údaje

potraviny: Tesco, Lidl

celková plocha centra: 6 744 m²

provozovaná plocha centra: 6 744 m²

dokončení stavby: I. etapa 2016, II. etapa 2019

adresa:

město: Topolčany

ulice: Martina Benku

poč. obyvatel: 26 916


gps: 48,5561 ; 18,1805

Kontakt pronájem

Vladimír Vondřich

email: vondrich@intercora.cz

tel: +420 377 510 427

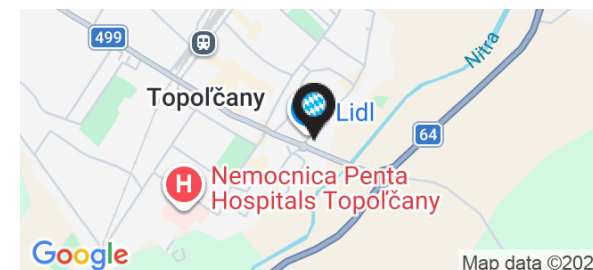


Orientační plán

OC Benátky + OC Jama

Město: Topolčany

Ulice: Martina Benku

Mapa - letecký snímek

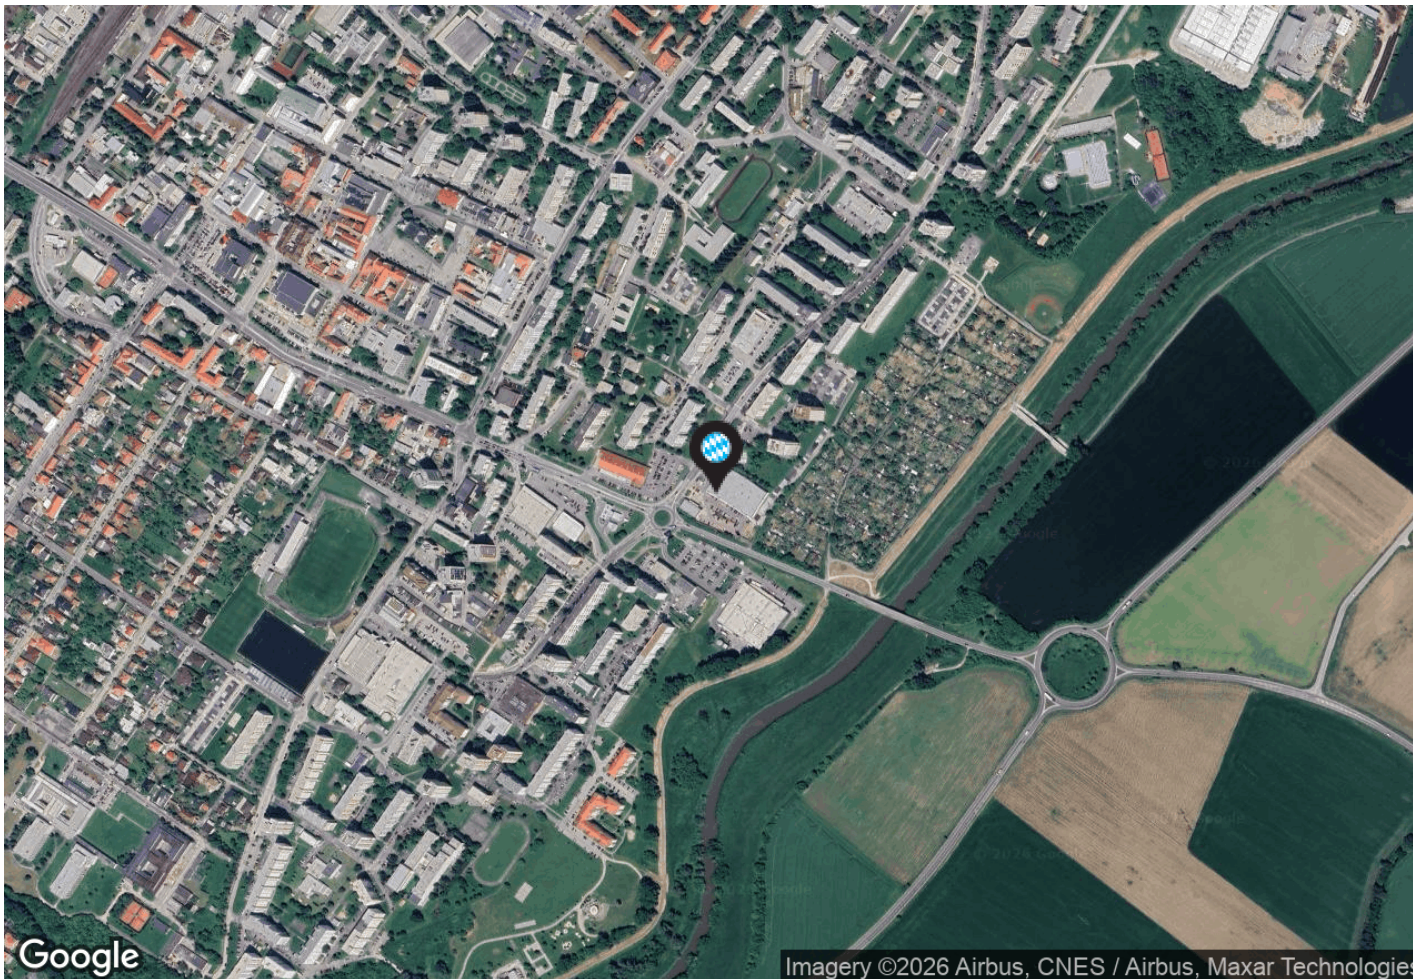

InterCora

www.intercora.cz

Základní údaje

potraviny: Tesco, Lidl

celková plocha centra: 6 744 m²

provozovaná plocha centra: 6 744 m²

dokončení stavby: I. etapa 2016, II. etapa 2019

adresa:

město: Topolčany

ulice: Martina Benku

poč. obyvatel: 26 916

gps: 48,5561 ; 18,1805

Kontakt pronájem

Vladimír Vondřich

email: vondrich@intercora.cz

tel: +420 377 510 427

