

Orientační plán

OC Šipší

Město: Kutná Hora

Ulice: Ortenova



přízemí

InterCora

www.intercora.cz

Základní údaje

potraviny: Kaufland

celková plocha centra: 3 047 m²

plocha k pronájmu: 849 m²

dokončení stavby: 26.10.2017

adresa:

město: Kutná Hora

ulice: Ortenova


gps: 49,9618 ; 15,2823

Kontakt pronájem

Mgr. Michala Haasová

email: haasova@intercora.cz

tel: +420 377 510 434

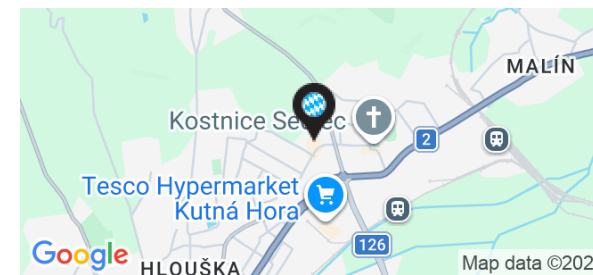

Orientační plán

OC Šipší

Město: Kutná Hora

Ulice: Ortenova

InterCora

www.intercora.cz

Nájemní prostory

ID	PLOCHA	NÁJEMCE	STAV
Přízemí			
1	827 m ²	Datart	pronajato
2	520 m ²	Kik	pronajato
3	431 m ²	Deichmann	pronajato
4	420 m ²	Pepco	pronajato
5	550 m ²	dm drogerie	v jednání
6	299 m ²	Dráčík	v jednání

Základní údaje


potraviny: Kaufland
celková plocha centra: 3 047 m²
plocha k pronájmu: 849 m²
dokončení stavby: 26.10.2017

adresa:

město: Kutná Hora
ulice: Ortenova
gps: 49,9618 ; 15,2823

Kontakt pronájem

Mgr. Michala Haasová
email: haasova@intercora.cz
tel: +420 377 510 434

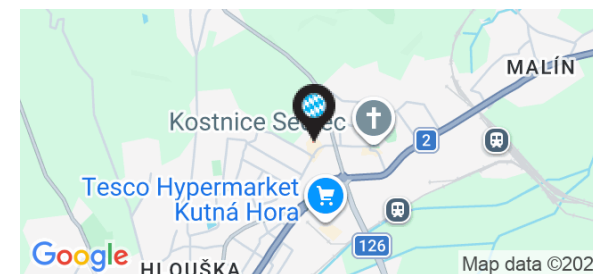

Orientační plán

OC Šipší


Město: Kutná Hora

Ulice: Ortenova

InterCora

www.intercora.cz

Mapa - silniční

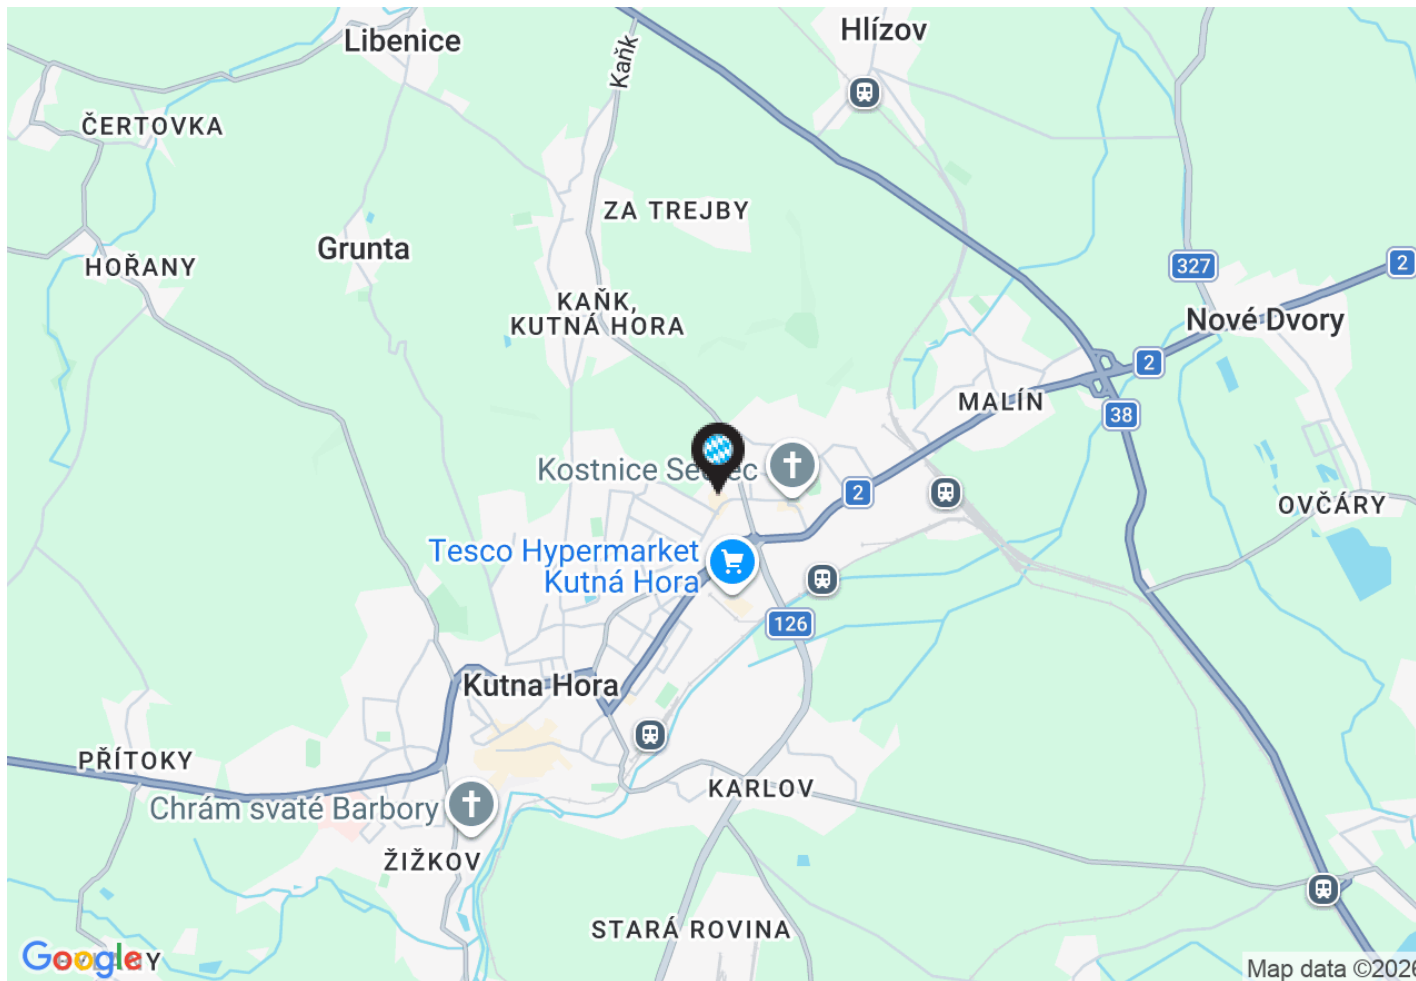

Základní údaje

potraviny: Kaufland

celková plocha centra: 3 047 m²

plocha k pronájmu: 849 m²

dokončení stavby: 26.10.2017

adresa:

město: Kutná Hora

ulice: Ortenova


gps: 49,9618 ; 15,2823

Kontakt pronájem

Mgr. Michala Haasová

email: haasova@intercora.cz

tel: +420 377 510 434

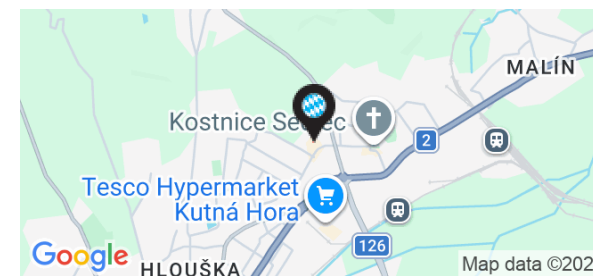

Orientační plán

OC Šipší


Město: Kutná Hora

Ulice: Ortenova

InterCora

www.intercora.cz

Mapa - letecký snímek

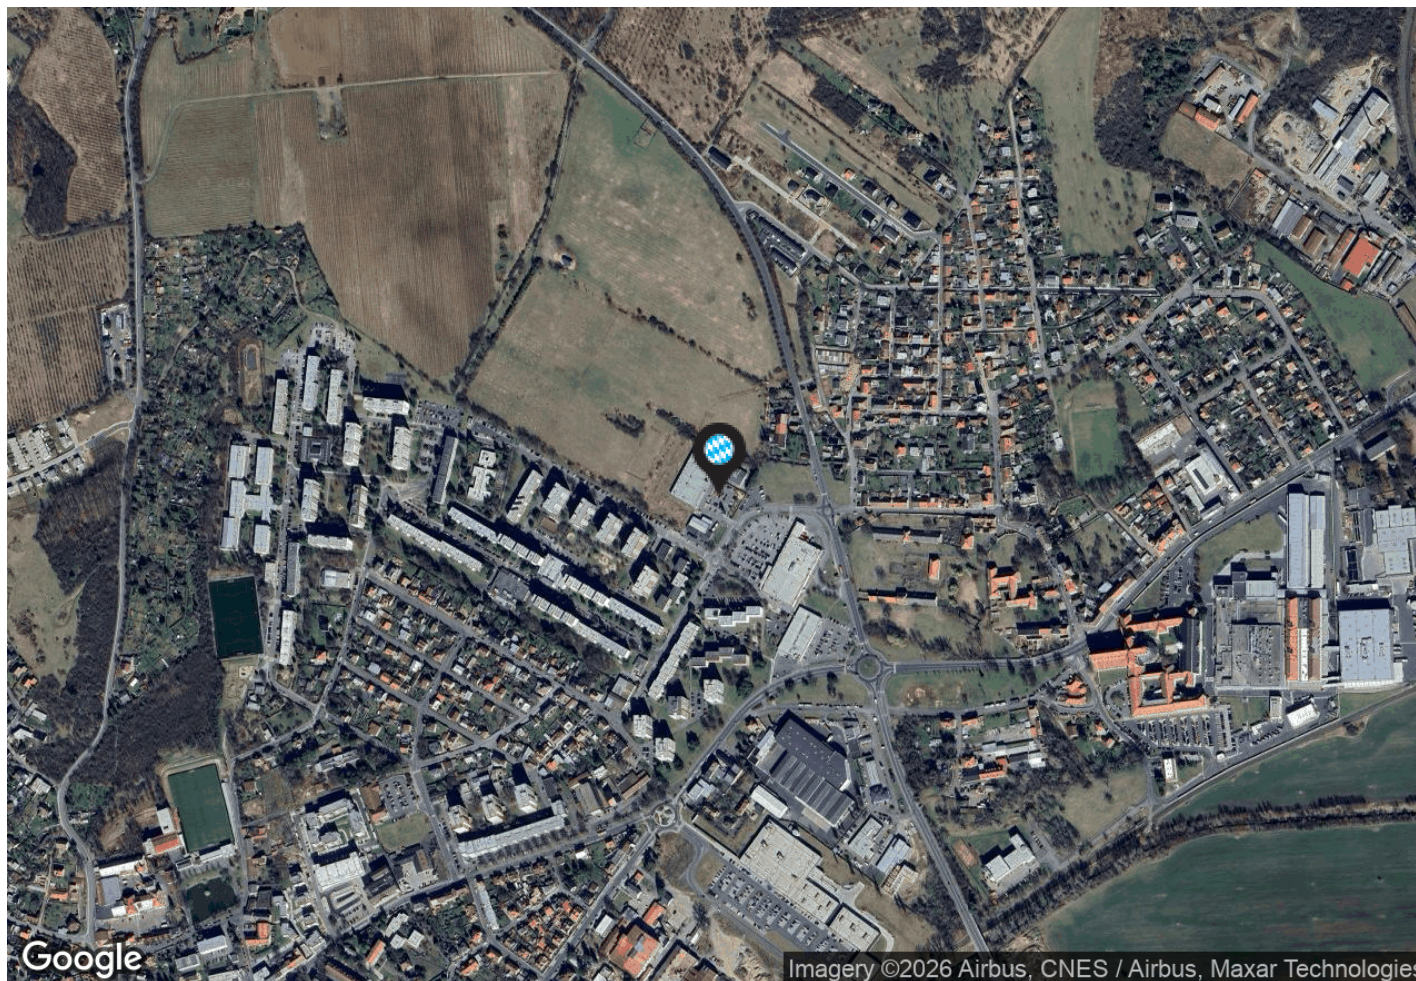

Základní údaje

potraviny: Kaufland
celková plocha centra: 3 047 m²
plocha k pronájmu: 849 m²
dokončení stavby: 26.10.2017

adresa:

město: Kutná Hora
ulice: Ortenova
gps: 49,9618 ; 15,2823

Kontakt pronájem

Mgr. Michala Haasová
email: haasova@intercora.cz
tel: +420 377 510 434

