

Orientační plán

OC Piritov

Město: Nové Zámky

Ulice: Nitrianska cesta



přízemí

InterCora

www.intercora.cz

Základní údaje


potraviny: Tesco
celková plocha centra: 7 303 m²
provozovaná plocha centra: 7 303 m²
plocha k pronájmu: 1 873 m²
dokončení stavby: 10/2020

adresa:

město: Nové Zámky
ulice: Nitrianska cesta
poč. obyvatel: 38 486
gps: 47,9988 ; 18,1564

Kontakt pronájem

Vladimír Vondřich
email: vondrich@intercora.cz
tel: +420 377 510 427

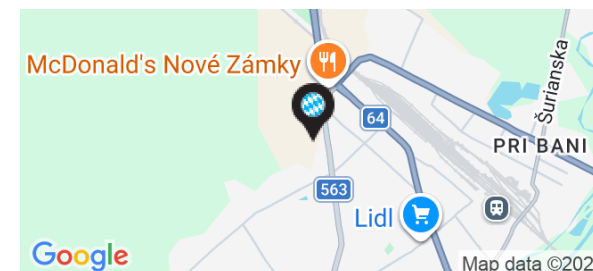

Orientační plán

OC Piritov

Město: Nové Zámky

Ulice: Nitrianska cesta

InterCora

www.intercora.cz

Nájemní prostory

ID	PLOCHA	NÁJEMCE	STAV
Přízemí			
1	1 466 m ²	Mountfield	pronajato
2	323 m ²	Top Game	pronajato
3	1 241 m ²	JYSK	pronajato
4	223 m ²	obchodní jednotka	k pronájmu
5	838 m ²	Sportisimo	pronajato
6	865 m ²	TEDI	pronajato
7	280 m ²	Teta drogerie	pronajato
8	217 m ²	Pre Spánok	pronajato
9	250 m ²	Fast Food	k pronájmu
10	200 m ²	Čerpací stanice	pronajato
11	1 000 m ²	Obchodní jednotka	k pronájmu
12	400 m ²	Obchodní jednotka	k pronájmu

Základní údaje


potraviny: Tesco
celková plocha centra: 7 303 m²
provozovaná plocha centra: 7 303 m²
plocha k pronájmu: 1 873 m²
dokončení stavby: 10/2020

adresa:

město: Nové Zámky
ulice: Nitrianska cesta
poč. obyvatel: 38 486
gps: 47,9988 ; 18,1564

Kontakt pronájem

Vladimír Vondřich
email: vondrich@intercora.cz
tel: +420 377 510 427

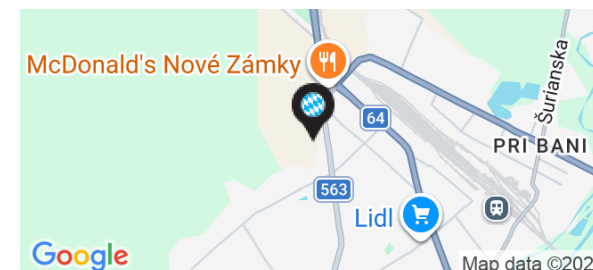

Orientační plán

OC Piritov


Město: Nové Zámky

Ulice: Nitrianska cesta

InterCora

www.intercora.cz

Mapa - silniční

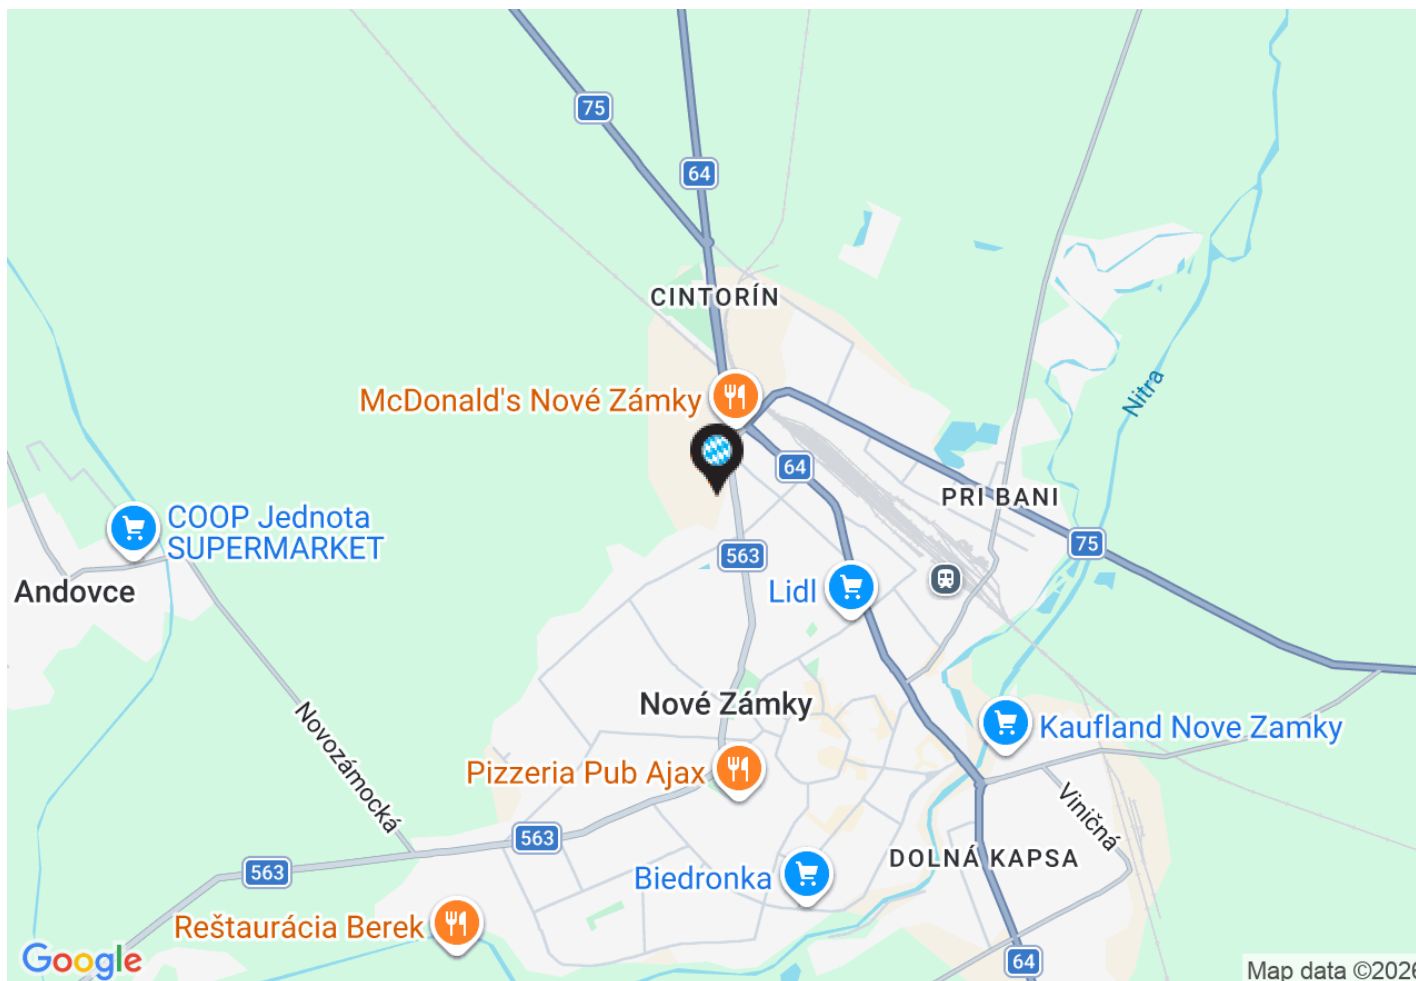

Základní údaje


potraviný: Tesco
celková plocha centra: 7 303 m²
provozovaná plocha centra: 7 303 m²
plocha k pronájmu: 1 873 m²
dokončení stavby: 10/2020

adresa:

město: Nové Zámky
ulice: Nitrianska cesta
poč. obyvatel: 38 486
gps: 47,9988 ; 18,1564

Kontakt pronájem

Vladimír Vondřich
email: vondrich@intercora.cz
tel: +420 377 510 427

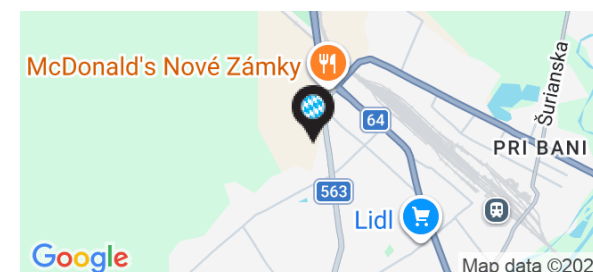

Orientační plán

OC Piritov


Město: Nové Zámky

Ulice: Nitrianska cesta

InterCora

www.intercora.cz

Mapa - letecký snímek

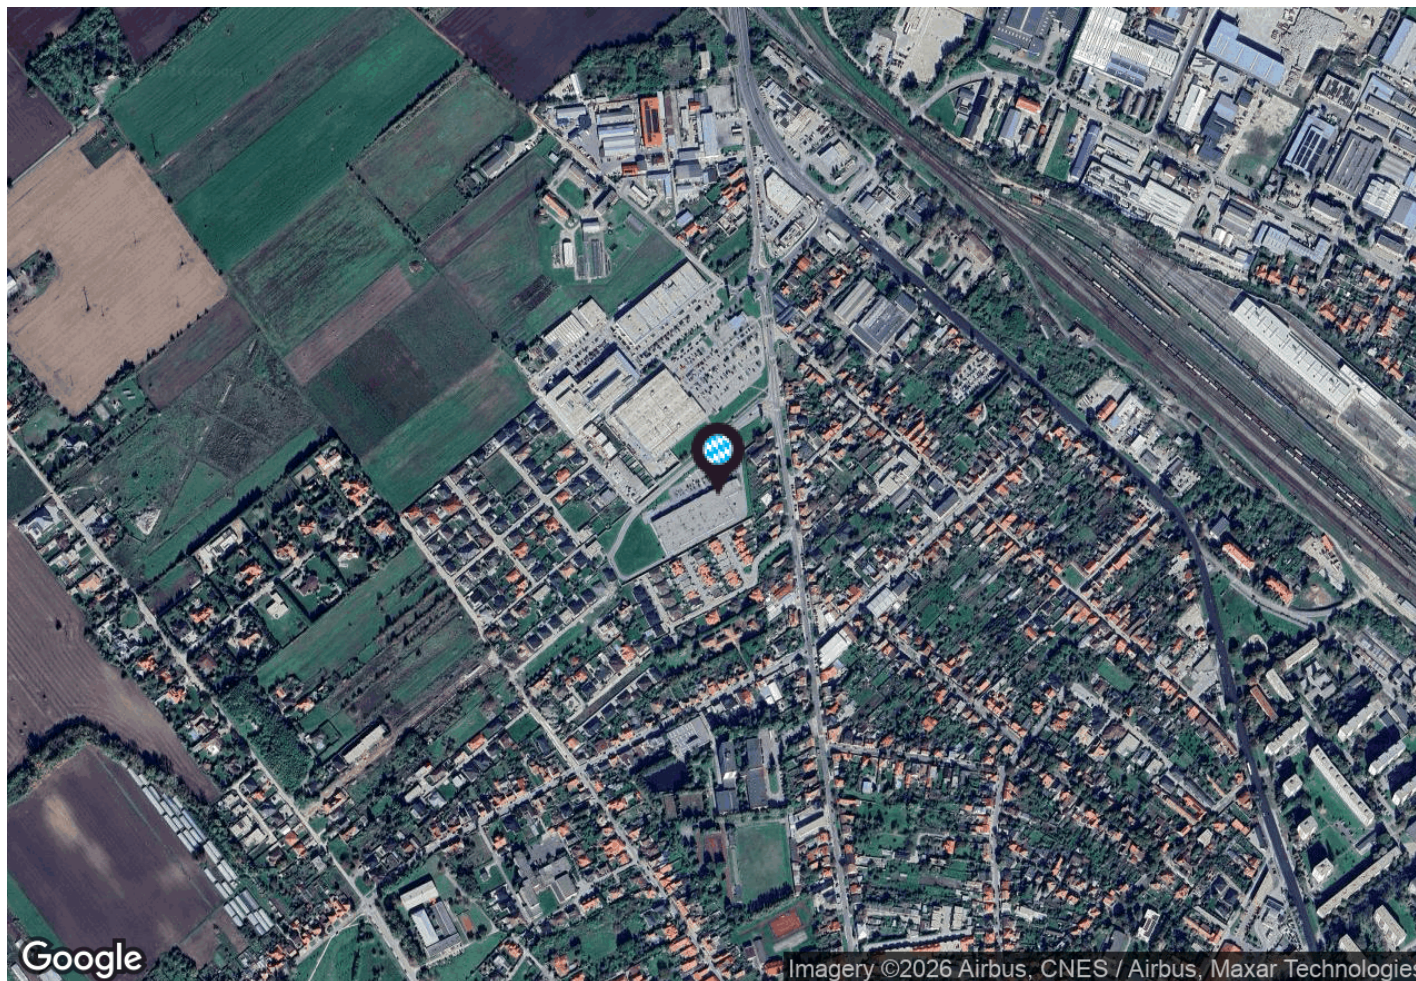

Základní údaje

potraviný: Tesco
celková plocha centra: 7 303 m²
provozovaná plocha centra: 7 303 m²
plocha k pronájmu: 1 873 m²
dokončení stavby: 10/2020

adresa:

město: Nové Zámky
ulice: Nitrianska cesta
poč. obyvatel: 38 486
gps: 47,9988 ; 18,1564

Kontakt pronájem

Vladimír Vondřich
email: vondrich@intercora.cz
tel: +420 377 510 427

