

Orientační plán

OC Sabinov


Město: Sabinov

Ulice: Bernolákova

InterCora

www.intercora.cz

přízemí

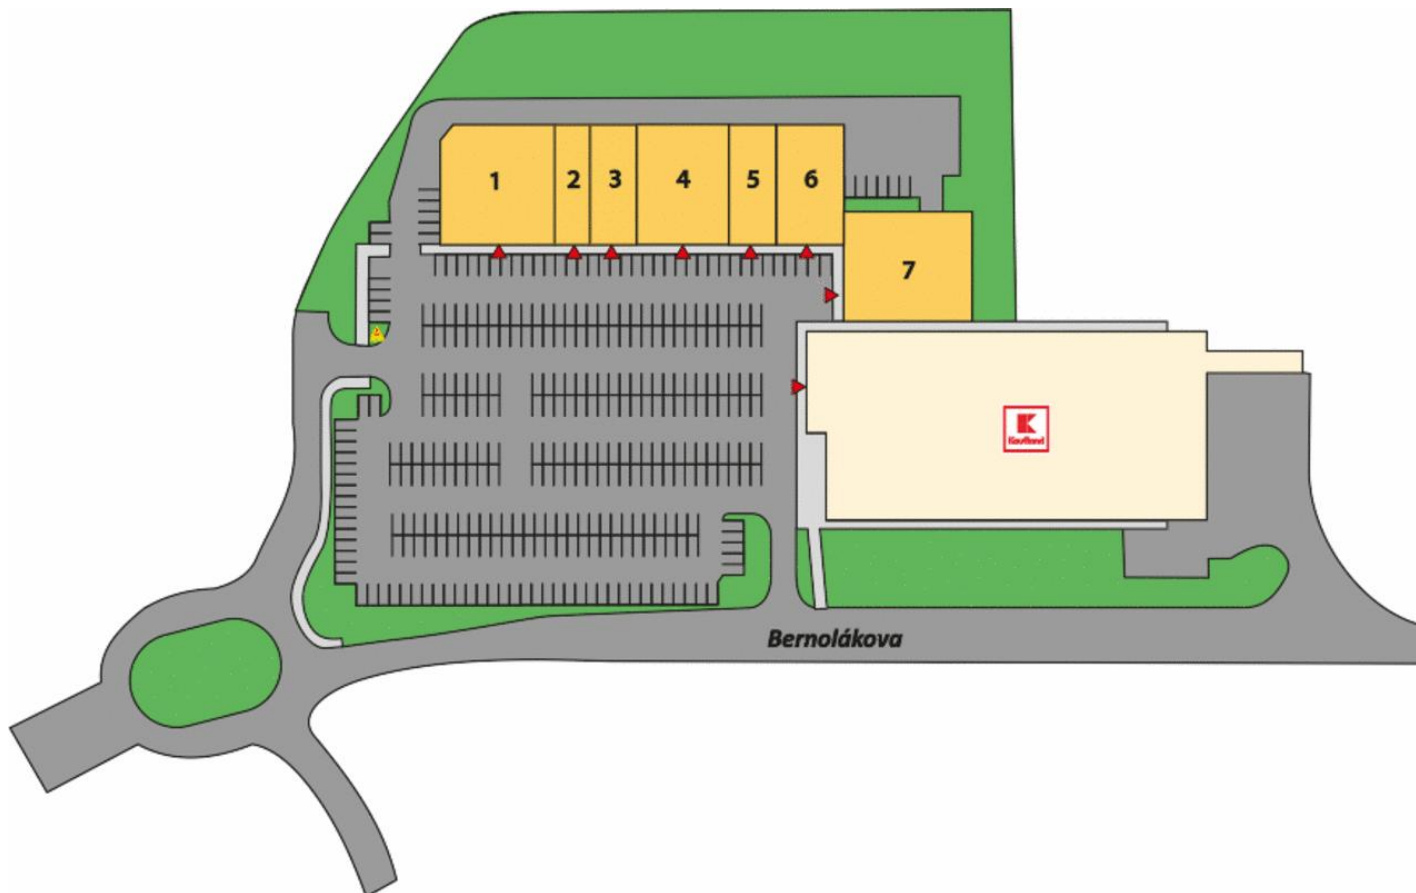

Základní údaje

potraviny: Kaufland

celková plocha centra: 3 258 m²

provozovaná plocha centra: 3 258 m²

dokončení stavby: 06/2022

adresa:

město: Sabinov

ulice: Bernolákova

poč. obyvatel: 12 717


gps: 49,0954 ; 21,1107

Kontakt pronájem

Vladimír Vondřich

email: vondrich@intercora.cz

tel: +420 377 510 427

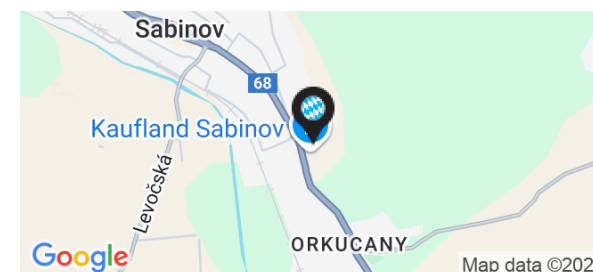

OC Sabinov

Město: Sabinov

Ulice: Bernolákova

Nájemní prostory

ID	PLOCHA	NÁJEMCE	STAV
Přízemí			
1	697 m ²	KIK	obsazeno
2	234 m ²	Orion	obsazeno
3	301 m ²	Deichmann	obsazeno
4	561 m ²	Pepco	obsazeno
5	229 m ²	SuperZOO	obsazeno
6	491 m ²	dm drogerie	obsazeno
7	745 m ²	TEDI	obsazeno

Základní údaje

potraviny: Kaufland

celková plocha centra: 3 258 m²

provozovaná plocha centra: 3 258 m²

dokončení stavby: 06/2022

adresa:

město: Sabinov

ulice: Bernolákova

poč. obyvatel: 12 717


gps: 49,0954 ; 21,1107

Kontakt pronájem

Vladimír Vondřich

email: vondrich@intercora.cz

tel: +420 377 510 427

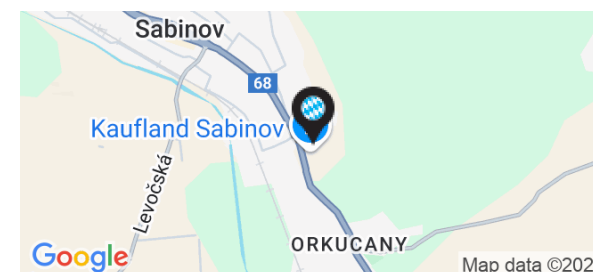

Orientační plán

OC Sabinov


Město: Sabinov

Ulice: Bernolákova

InterCora

www.intercora.cz

Mapa - silniční

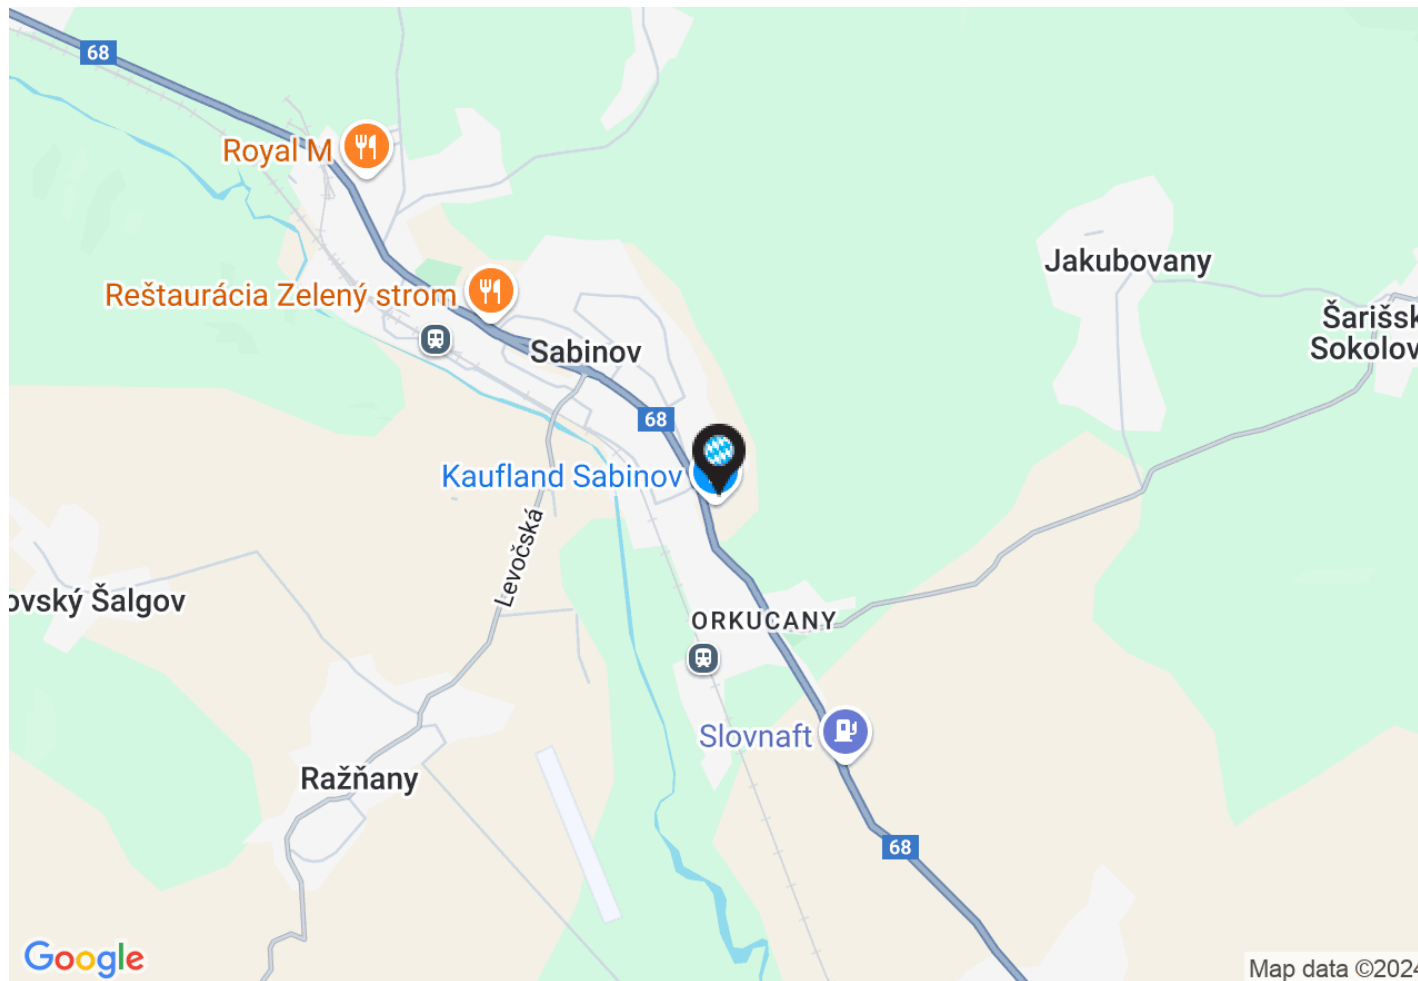

Základní údaje

potraviny: Kaufland

celková plocha centra: 3 258 m²

provozovaná plocha centra: 3 258 m²

dokončení stavby: 06/2022

adresa:

město: Sabinov

ulice: Bernolákova

poč. obyvatel: 12 717


gps: 49,0954 ; 21,1107

Kontakt pronájem

Vladimír Vondřich

email: vondrich@intercora.cz

tel: +420 377 510 427

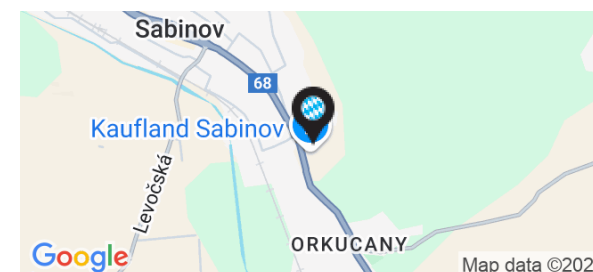

Orientační plán

OC Sabinov

Město: Sabinov

Ulice: Bernolákova

InterCora

www.intercora.cz

Mapa - letecký snímek



Základní údaje

potraviny: Kaufland

celková plocha centra: 3 258 m²

provozovaná plocha centra: 3 258 m²

dokončení stavby: 06/2022

adresa:

město: Sabinov

ulice: Bernolákova

poč. obyvatel: 12 717

gps: 49,0954 ; 21,1107

Kontakt pronájem

Vladimír Vondřich

email: vondrich@intercora.cz

tel: +420 377 510 427

