

Orientační plán

OC Popradská

Město: Košice

Ulice: Popradská

InterCora

www.intercora.cz

přízemí

Základní údaje

potraviny: Kaufland

celková plocha centra: 2 680 m²

dokončení stavby: 08/2023

adresa:

město: Košice

ulice: Popradská

poč. obyvatel: 239 000



gps: 48,7006 ; 21,2347

Kontakt pronájem

Vladimír Vondřich

email: vondrich@intercora.cz

tel: +420 377 510 427

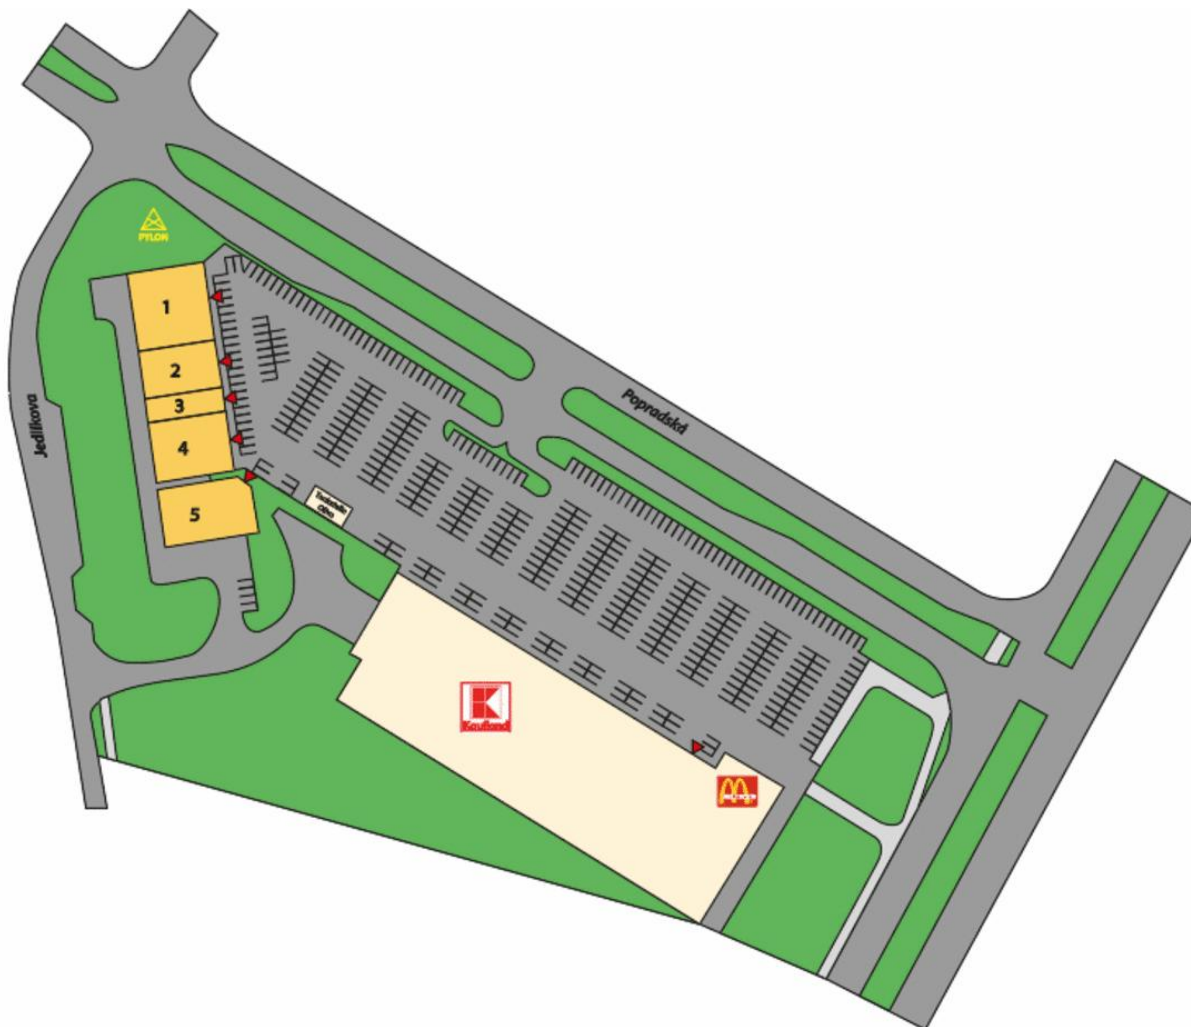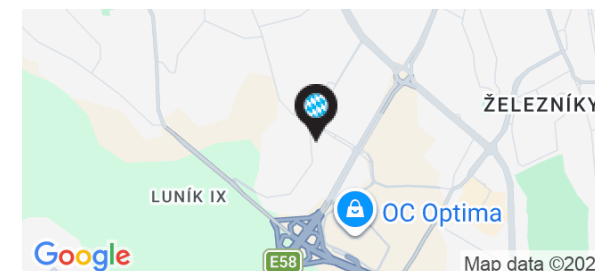

Orientační plán

OC Popradka

Město: Košice

Ulice: Popradská

InterCora

www.intercora.cz

Nájemní prostory

ID	PLOCHA	NÁJEMCE	STAV
Přízemí			
1	862 m ²	TEDi	pronajato
2	399 m ²	Super ZOO	pronajato
3	252 m ²	Teta Drogerie	pronajato
4	530 m ²	Pepco	pronajato
5	637 m ²	KiK	pronajato

Základní údaje


potraviny: Kaufland
celková plocha centra: 2 680 m²
dokončení stavby: 08/2023

adresa:

město: Košice
ulice: Popradská
poč. obyvatel: 239 000
gps: 48,7006 ; 21,2347

Kontakt pronájem

Vladimír Vondřich
email: vondrich@intercora.cz
tel: +420 377 510 427

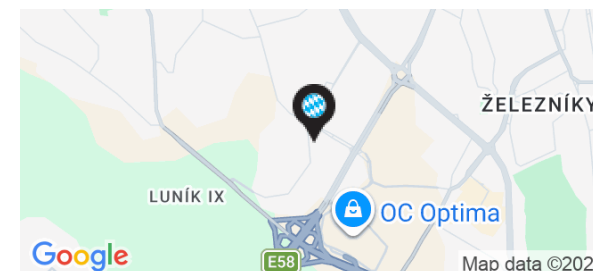

Orientační plán

OC Popradska


Město: Košice

Ulice: Popradská

InterCora

www.intercora.cz

Mapa - silniční

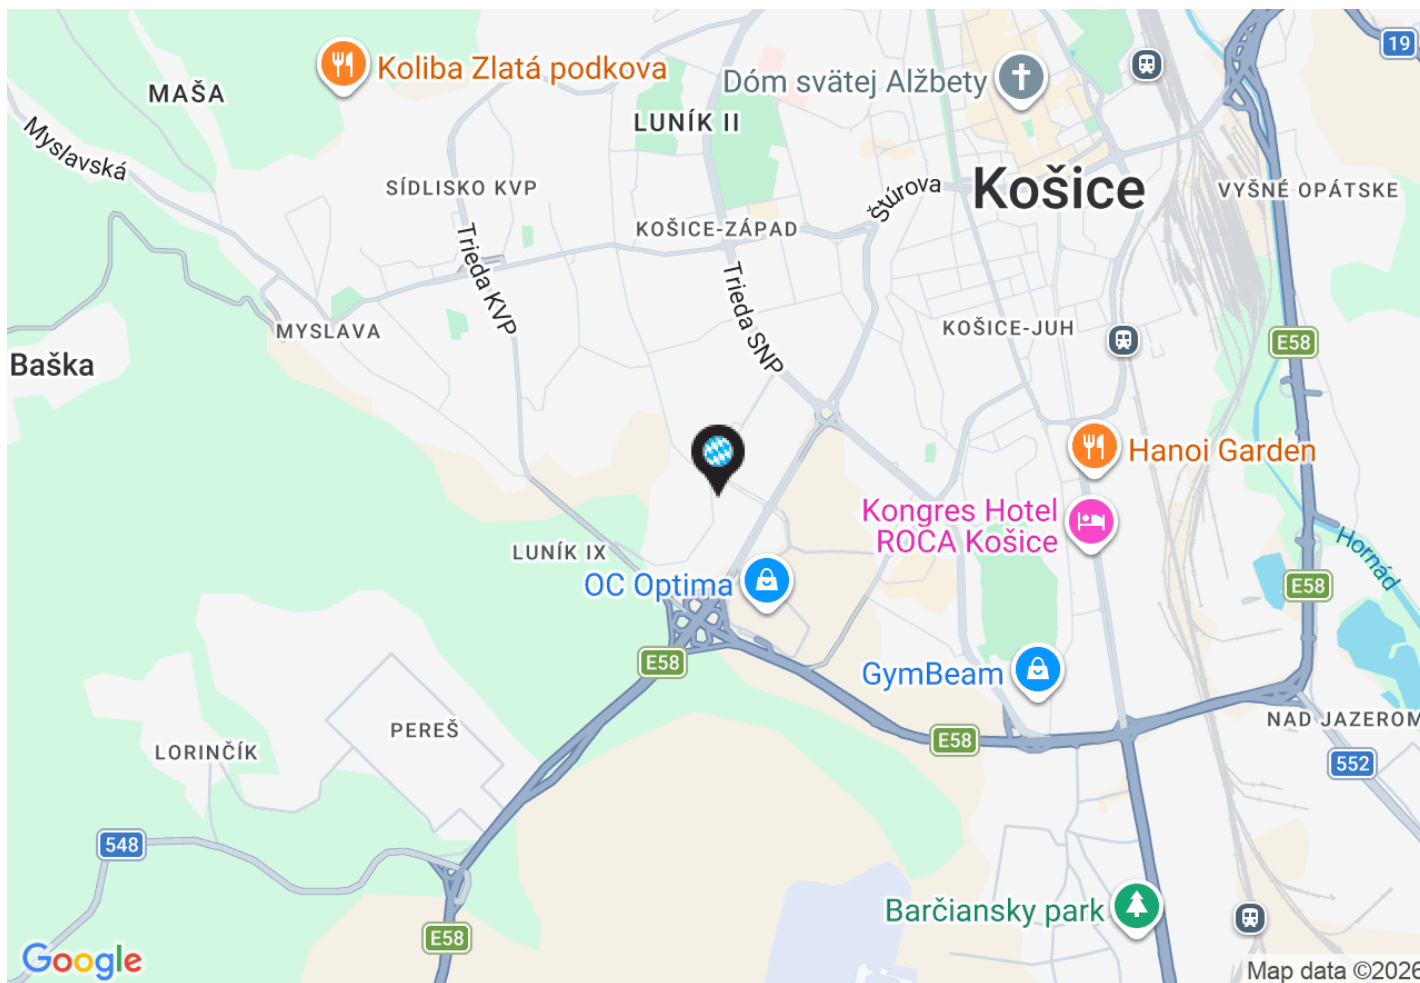

Základní údaje


potraviny: Kaufland
celková plocha centra: 2 680 m²
dokončení stavby: 08/2023

adresa:

město: Košice
ulice: Popradská
poč. obyvatel: 239 000
gps: 48,7006 ; 21,2347

Kontakt pronájem

Vladimír Vondřich
email: vondrich@intercora.cz
tel: +420 377 510 427

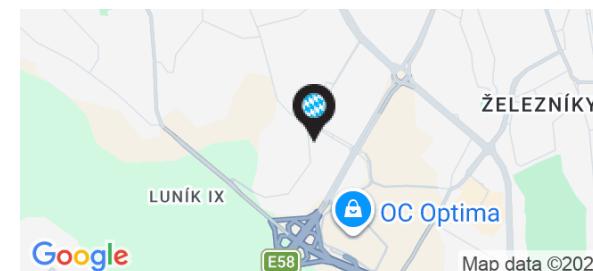

Orientační plán

OC Popradka


Město: Košice

Ulice: Popradská

InterCora

www.intercora.cz

Mapa - letecký snímek

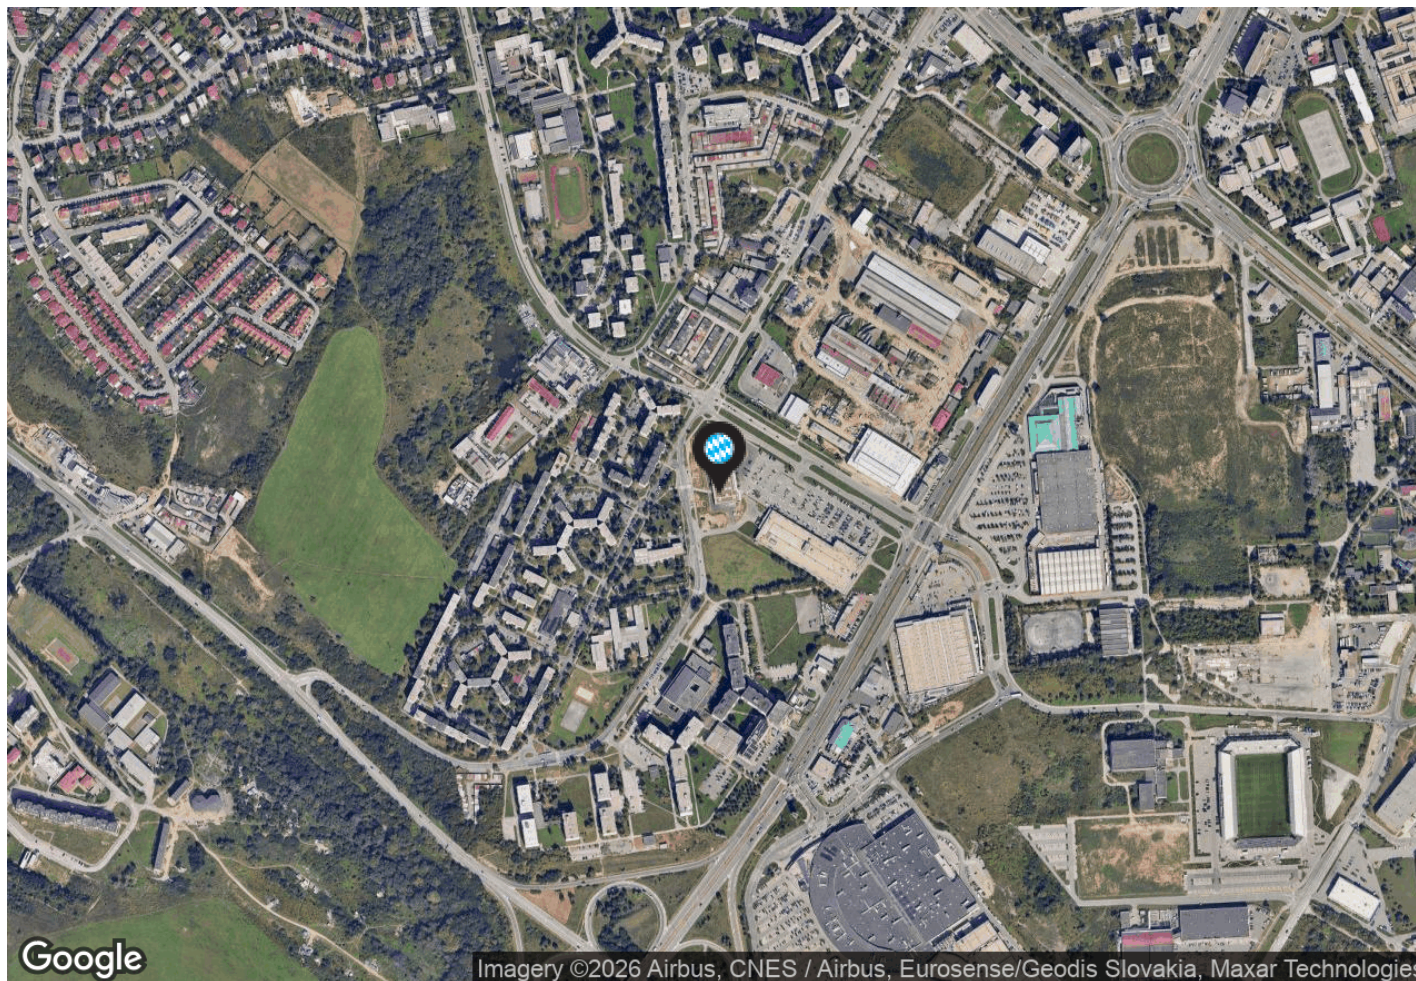

Základní údaje

potraviny: Kaufland

celková plocha centra: 2 680 m²

dokončení stavby: 08/2023

adresa:

město: Košice

ulice: Popradská

poč. obyvatel: 239 000

gps: 48,7006 ; 21,2347

Kontakt pronájem

Vladimír Vondřich

email: vondrich@intercora.cz

tel: +420 377 510 427

