


Orientační plán

OC Zlaták

Město: Jeseník

Ulice: Bezručova

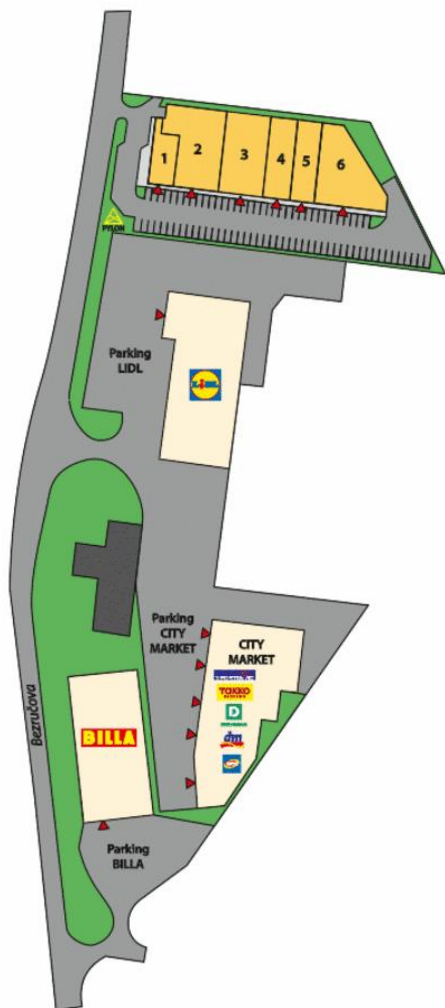

InterCora

www.intercora.cz

přízemí

Základní údaje

potraviny: LIDL / BILLA

celková plocha centra: 2 728 m²

datum otevření: 24.6.2021

dokončení stavby: 09/2021

adresa:

město: Jeseník

ulice: Bezručova

poč. obyvatel: 12 000


gps: 50,2348 ; 17,2056

Kontakt pronájem

Mgr. Michala Haasová

email: haasova@intercora.cz

tel: +420 377 510 434

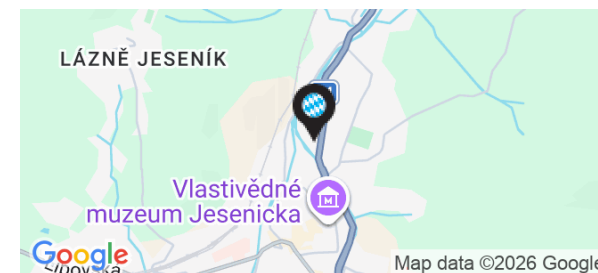

OC Zlaták

Město: Jeseník

Ulice: Bezručova

Nájemní prostory

ID	PLOCHA	NÁJEMCE	STAV
Přízemí			
1	209 m ²	obchodní jednotka	k pronájmu
2	706 m ²	KiK	pronajato
3	516 m ²	Rossmann	pronajato
4	336 m ²	Wiky	pronajato
5	288 m ²	Super ZOO	pronajato
6	673 m ²	Planeo	pronajato

Základní údaje

potraviny: LIDL / BILLA

celková plocha centra: 2 728 m²

datum otevření: 24.6.2021

dokončení stavby: 09/2021

adresa:

město: Jeseník

ulice: Bezručova

poč. obyvatel: 12 000


gps: 50,2348 ; 17,2056

Kontakt pronájem

Mgr. Michala Haasová

email: haasova@intercora.cz

tel: +420 377 510 434

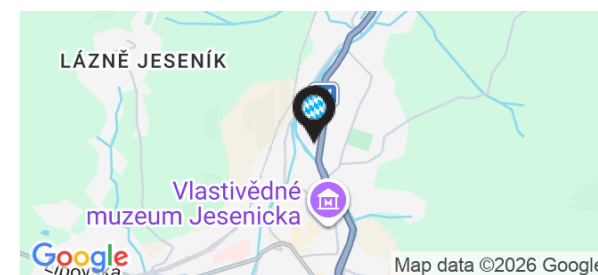

Orientační plán

OC Zlaták


Město: Jeseník

Ulice: Bezručova

InterCora

www.intercora.cz

Mapa - silniční

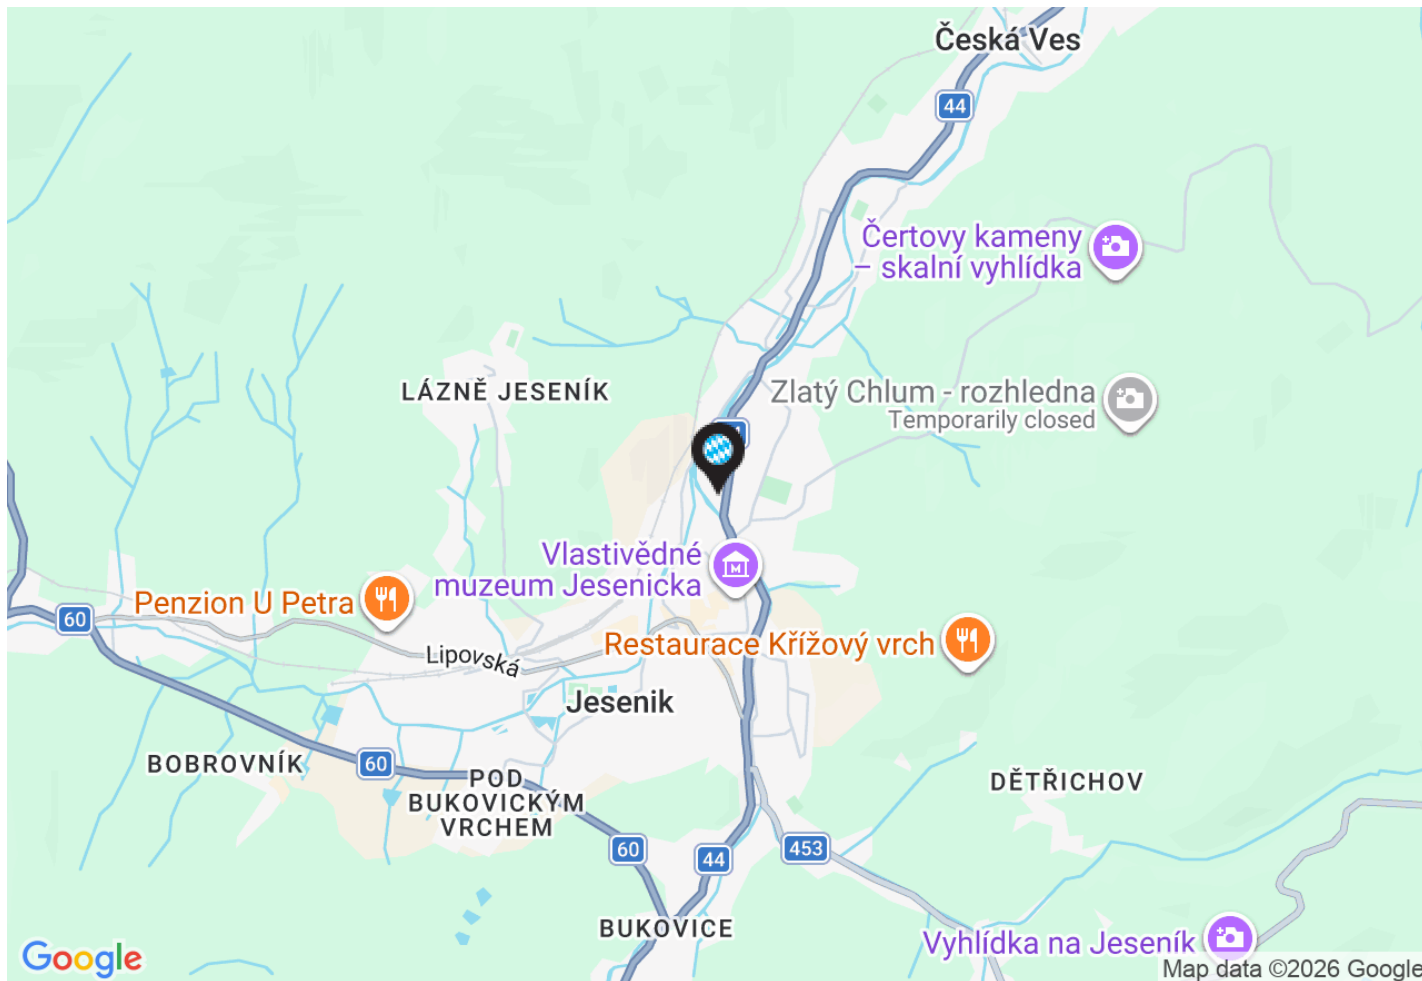

Základní údaje

potraviný: LIDL / BILLA

celková plocha centra: 2 728 m²

datum otevření: 24.6.2021

dokončení stavby: 09/2021

adresa:

město: Jeseník

ulice: Bezručova

poč. obyvatel: 12 000


gps: 50,2348 ; 17,2056

Kontakt pronájem

Mgr. Michala Haasová

email: haasova@intercora.cz

tel: +420 377 510 434

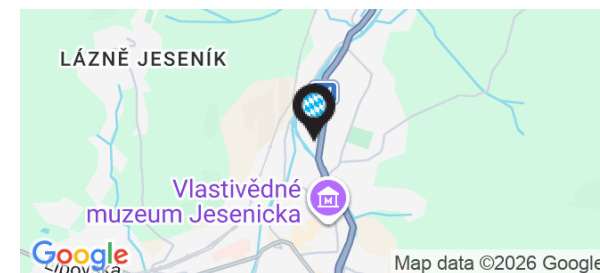

Orientační plán

OC Zlaták


Město: Jeseník

Ulice: Bezručova

InterCora

www.intercora.cz

Mapa - letecký snímek

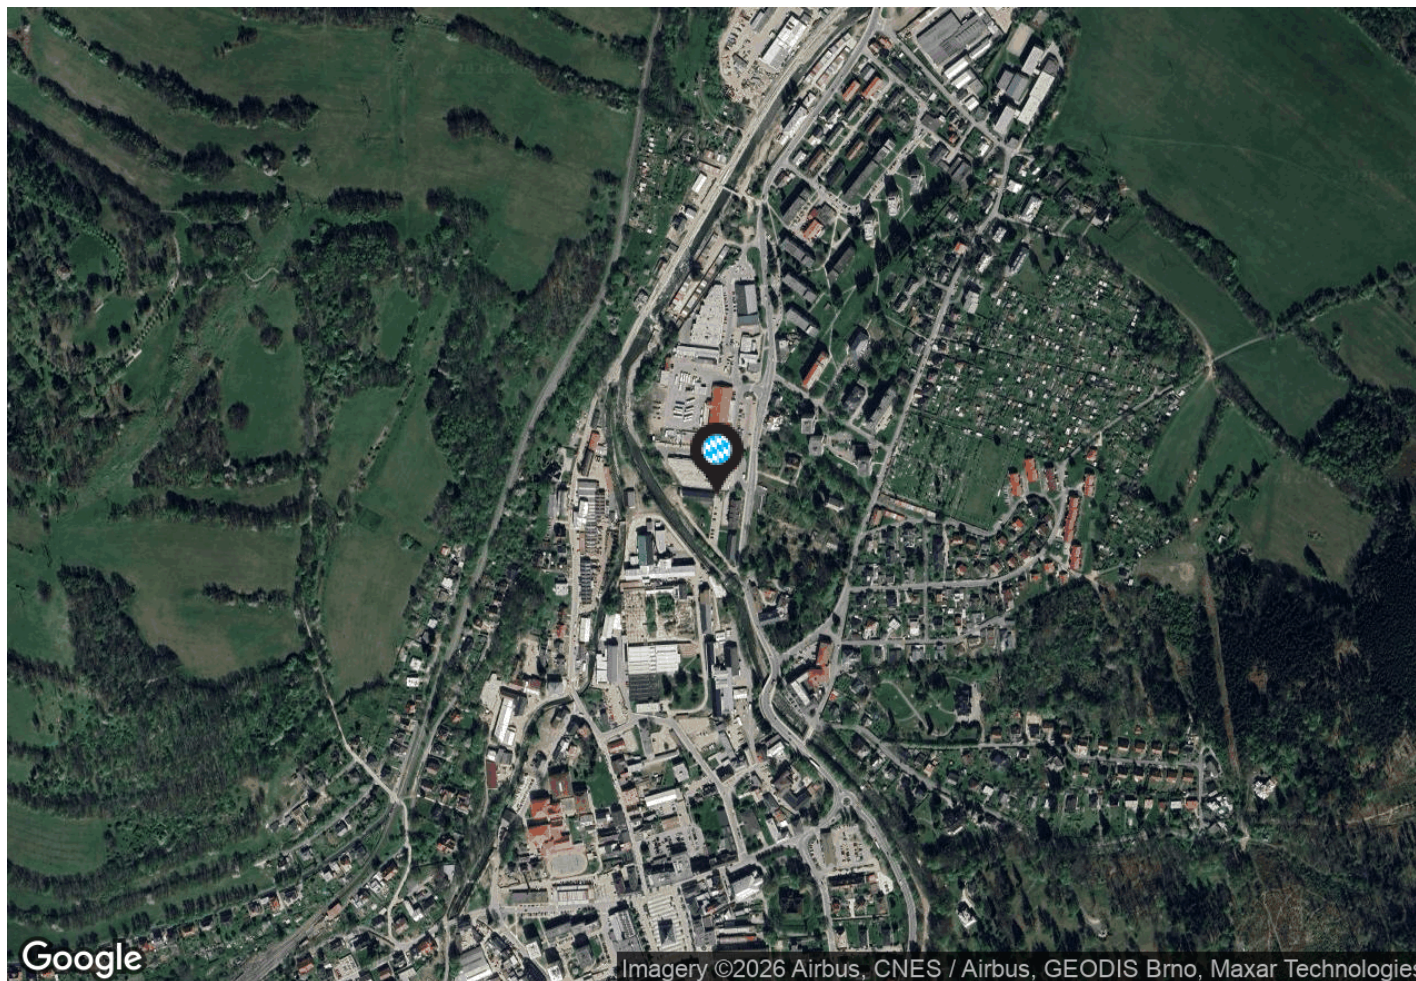

Základní údaje

potraviný: LIDL / BILLA

celková plocha centra: 2 728 m²

datum otevření: 24.6.2021

dokončení stavby: 09/2021

adresa:

město: Jeseník

ulice: Bezručova

poč. obyvatel: 12 000

gps: 50,2348 ; 17,2056

Kontakt pronájem

Mgr. Michala Haasová

email: haasova@intercora.cz

tel: +420 377 510 434

