


Orientační plán

OC Prostějov II

Město: Prostějov
Ulice: Olomoucká

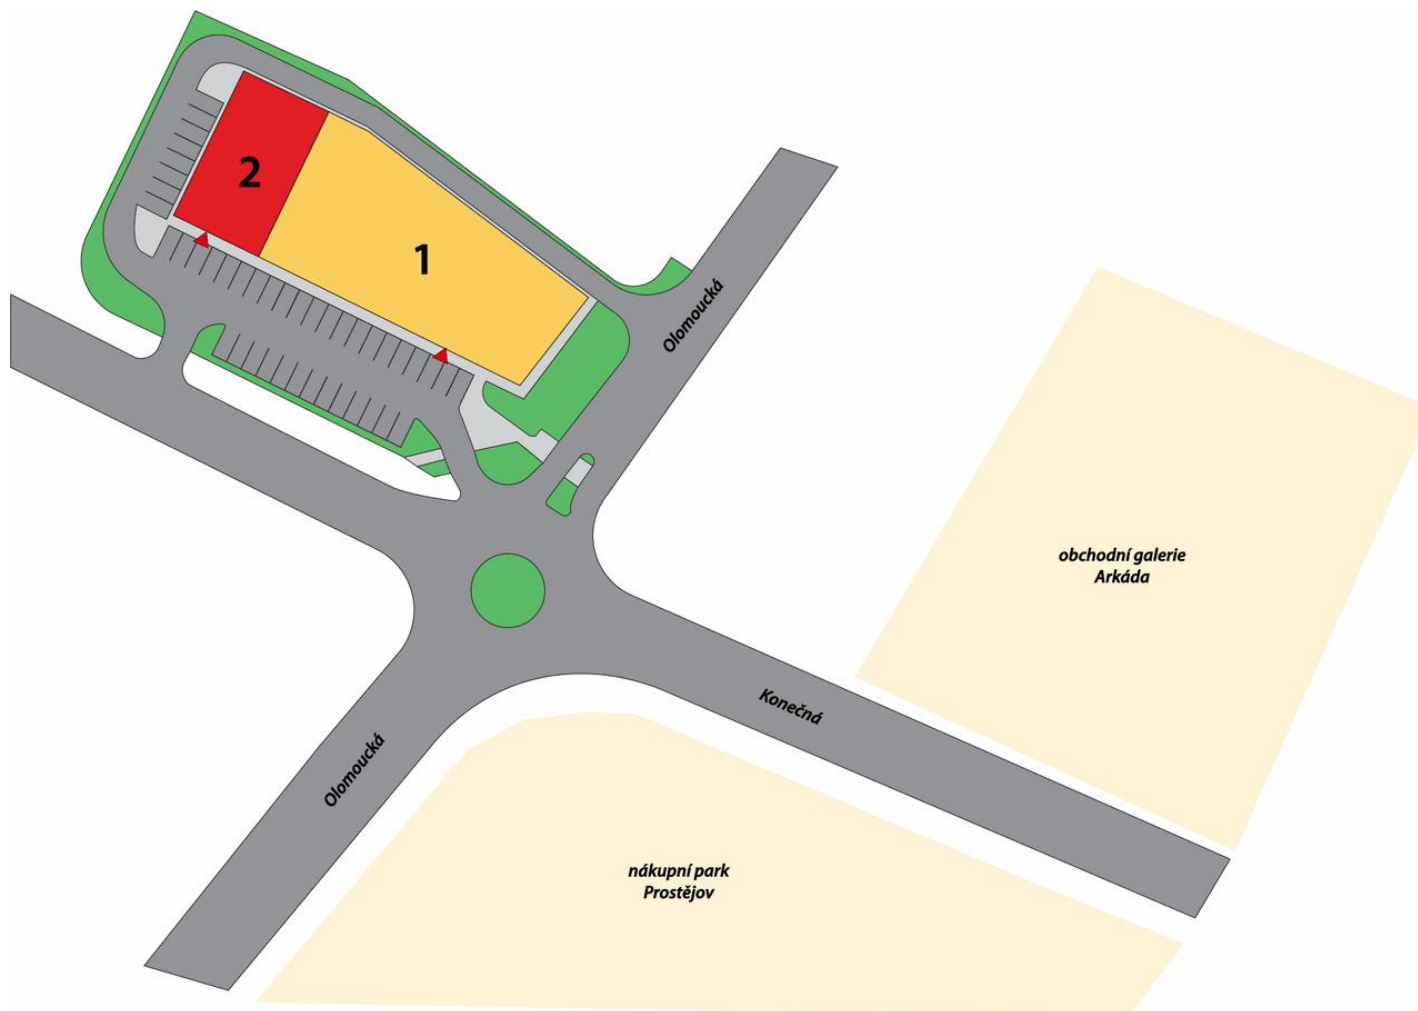

přízemí

InterCora

www.intercora.cz

Základní údaje


potraviny: Action
celková plocha centra: 1 254 m²
plocha k pronájmu: 300 m²
dokončení stavby: 11/2021

adresa:

město: Prostějov
ulice: Olomoucká
gps: 49,4842 ; 17,1222

Kontakt pronájem

Mgr. Michala Haasová
email: haasova@intercora.cz
tel: +420 377 510 434

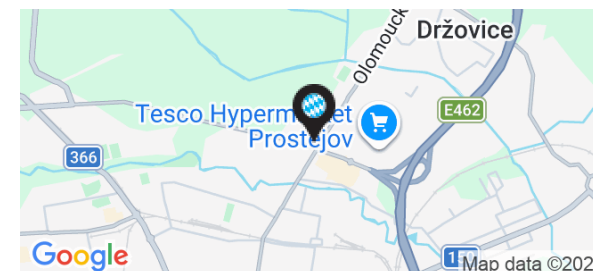

OC Prostějov II

Město: Prostějov

Ulice: Olomoucká

Nájemní prostory

ID	PLOCHA	NÁJEMCE	STAV
Přízemí			
1	954 m ²	Action	pronajato
2	300 m ²	Obchodní jednotka	k pronájmu

Základní údaje

potraviny: Action

celková plocha centra: 1 254 m²

plocha k pronájmu: 300 m²

dokončení stavby: 11/2021

adresa:

město: Prostějov

ulice: Olomoucká


gps: 49,4842 ; 17,1222

Kontakt pronájem

Mgr. Michala Haasová

email: haasova@intercora.cz

tel: +420 377 510 434

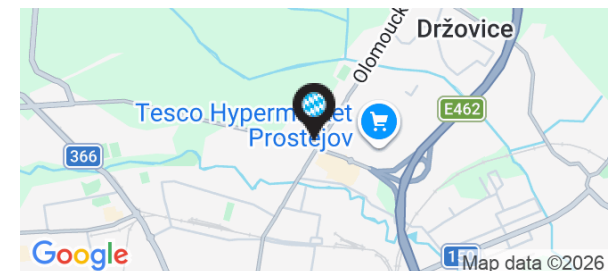

Orientační plán


OC Prostějov II

Město: Prostějov
Ulice: Olomoucká

InterCora

www.intercora.cz

Mapa - silniční

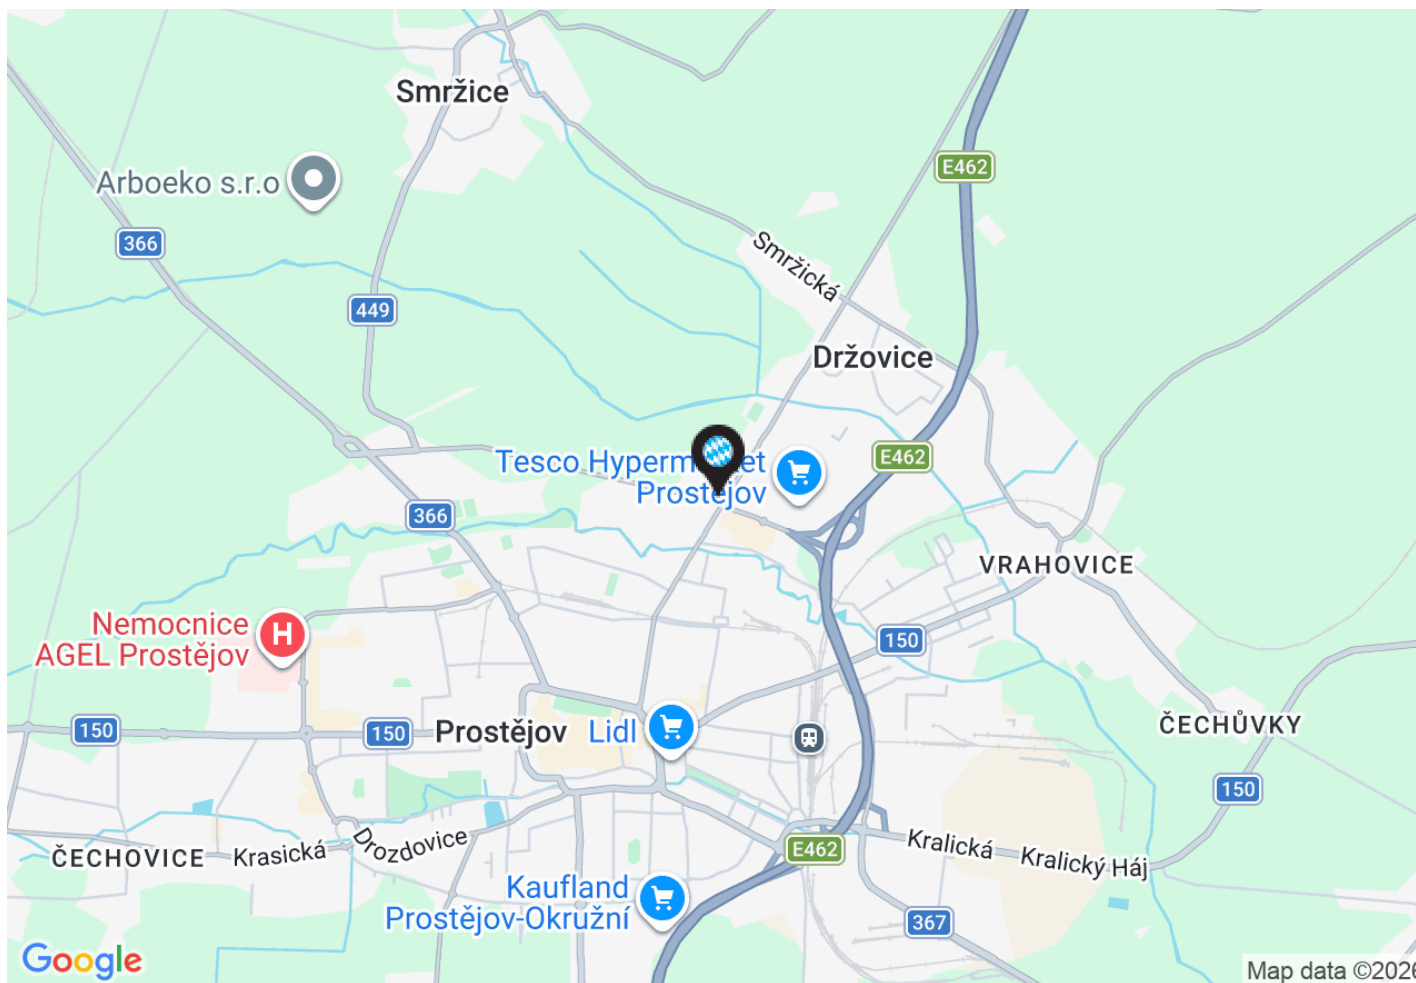

Základní údaje


potraviny: Action
celková plocha centra: 1 254 m²
plocha k pronájmu: 300 m²
dokončení stavby: 11/2021

adresa:

město: Prostějov
ulice: Olomoucká
gps: 49,4842 ; 17,1222

Kontakt pronájem

Mgr. Michala Haasová
email: haasova@intercora.cz
tel: +420 377 510 434

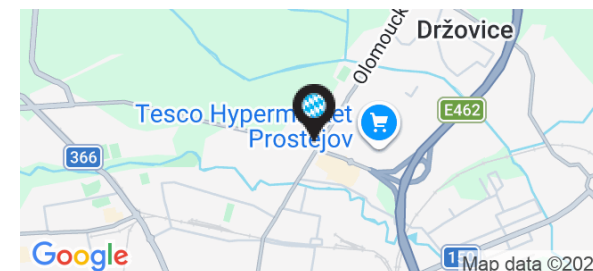

Orientační plán

OC Prostějov II

Město: Prostějov

Ulice: Olomoucká

InterCora

www.intercora.cz

Mapa - letecký snímek



Základní údaje

potraviny: Action

celková plocha centra: 1 254 m²

plocha k pronájmu: 300 m²

dokončení stavby: 11/2021

adresa:

město: Prostějov

ulice: Olomoucká

gps: 49,4842 ; 17,1222

Kontakt pronájem

Mgr. Michala Haasová

email: haasova@intercora.cz

tel: +420 377 510 434

