


Orientační plán

OC Komárno

Město: Komárno

Ulice: Svättojánska

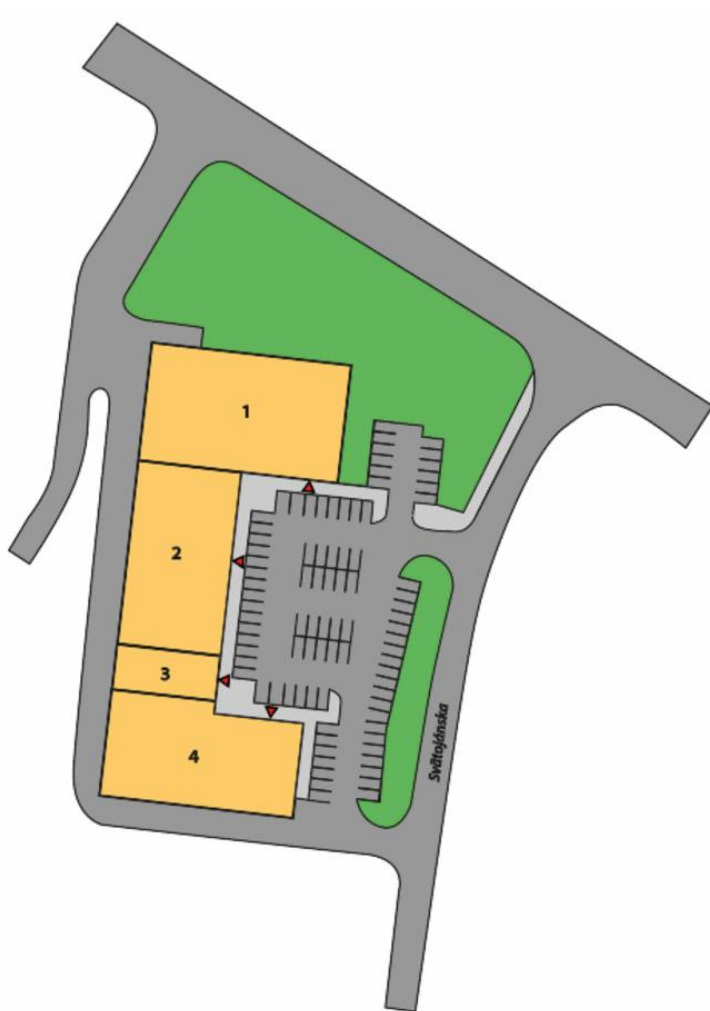

přizemí

InterCora

www.intercora.cz

Základní údaje

potraviny: Billa

celková plocha centra: 5 449 m²


adresa:

město: Komárno

ulice: Svättojánska

poč. obyvatel: 32 287

gps: 47,761982 ; 18,114101

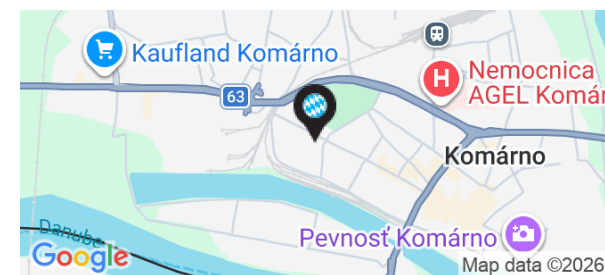

Orientační plán

OC Komárno

Město: Komárno

Ulice: Svätojánska

InterCora

www.intercora.cz

Nájemní prostory

ID	PLOCHA	NÁJEMCE	STAV
Přízemí			
1	1 269 m ²	Billa	ostatní objekty
2	930 m ²	Woolworth	pronajato
3	200 m ²	Lékárna Benu	pronajato
4	961 m ²	Action	pronajato

Základní údaje

potraviny: Billa

celková plocha centra: 5 449 m²


adresa:

město: Komárno

ulice: Svätojánska

poč. obyvatel: 32 287

gps: 47,761982 ; 18,114101

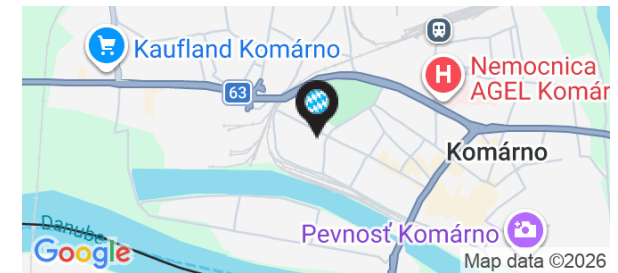

Orientační plán

OC Komárno


Město: Komárno

Ulice: Svätójánska

InterCora

www.intercora.cz

Mapa - silniční

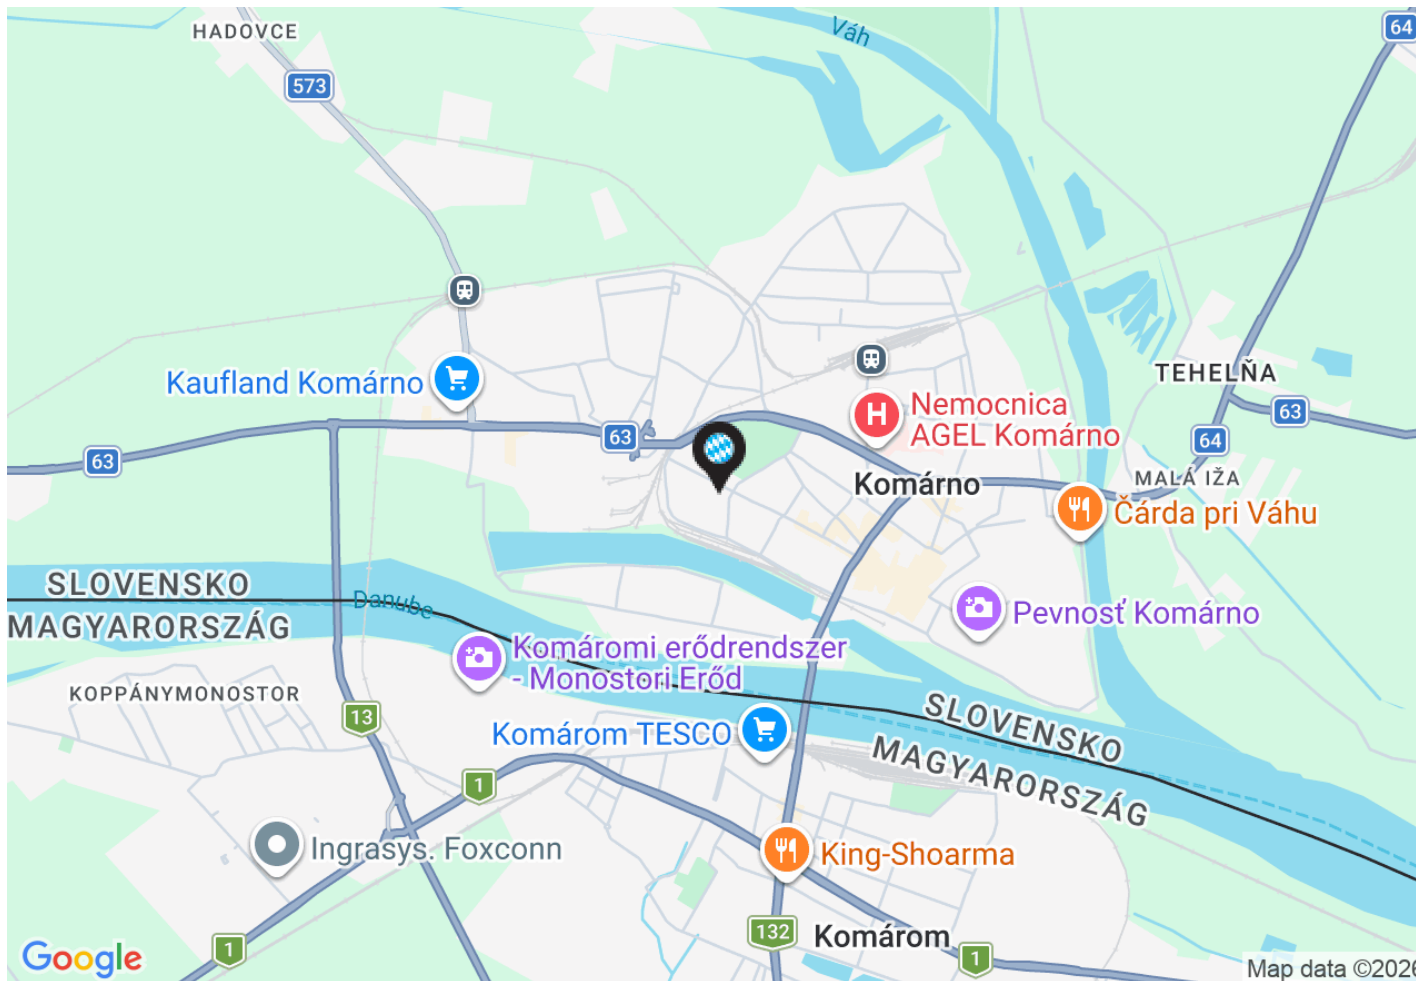

Základní údaje

potraviny: Billa

celková plocha centra: 5 449 m²


adresa:

město: Komárno

ulice: Svätójánska

poč. obyvatel: 32 287

gps: 47,761982 ; 18,114101

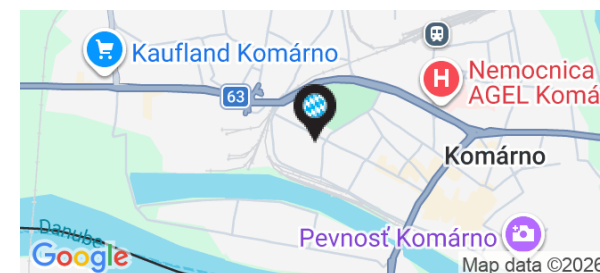

Orientační plán

OC Komárno


Město: Komárno

Ulice: Svätovánska

InterCora

www.intercora.cz

Mapa - letecký snímek

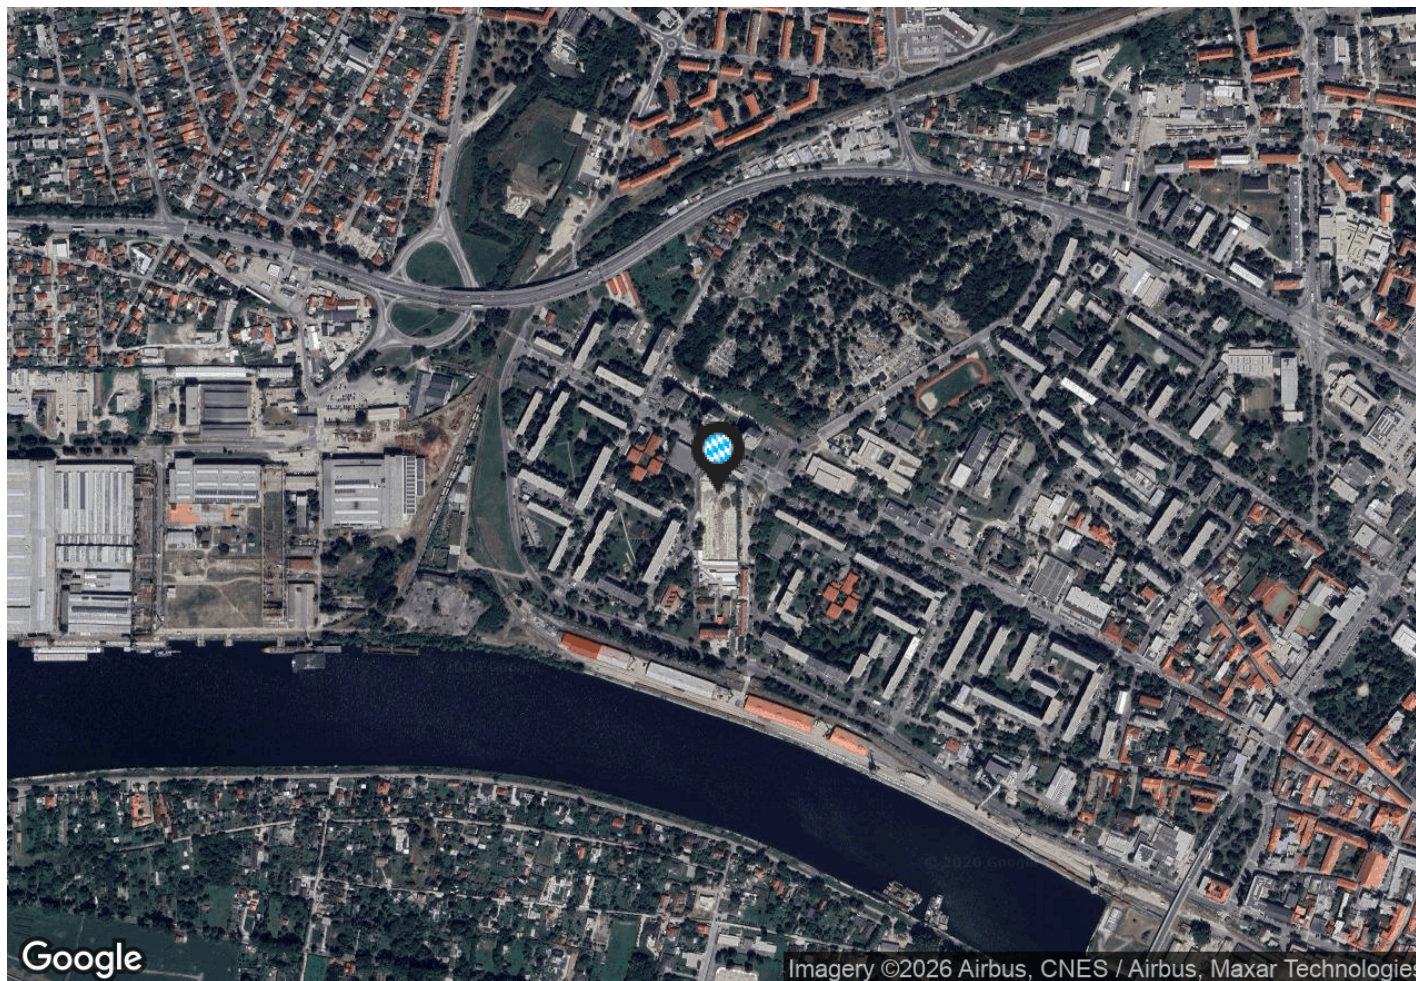

Základní údaje

potraviny: Billa

celková plocha centra: 5 449 m²

adresa:

město: Komárno

ulice: Svätovánska

poč. obyvatel: 32 287

gps: 47,761982 ; 18,114101

