


Orientační plán

OC Vejprnice

Město: Vejprnice

Ulice: Plzeňská

přízemí

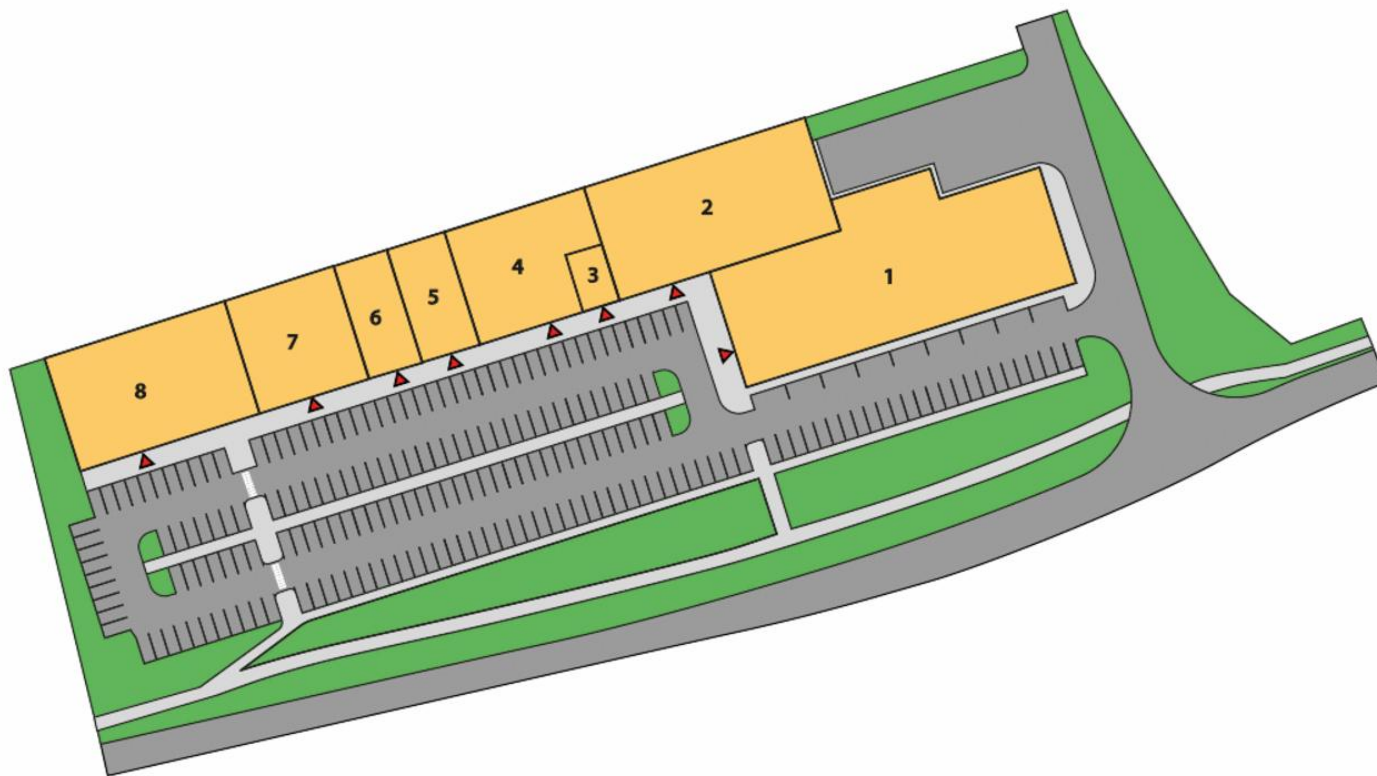

InterCora

www.intercora.cz

Základní údaje

potraviny: Penny Market

celková plocha centra: 4 800 m²

adresa:

město: Vejprnice

ulice: Plzeňská

poč. obyvatel: 4 600


gps: 49,734399 ; 13,291458

Kontakt pronájem

Mgr. Michala Haasová

email: haasova@intercora.cz

tel: +420 377 510 434

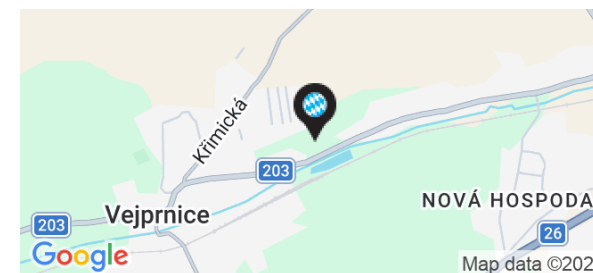

Orientační plán

OC Vejprnice

Město: Vejprnice

Ulice: Plzeňská

InterCora

www.intercora.cz

Nájemní prostory

ID	PLOCHA	NÁJEMCE	STAV
Přízemí			
1	1 400 m ²	Penny Market	pronajato
2	1 000 m ²	Obchodní jednotka	k pronájmu
3	130 m ²	Lékárna	pronajato
4	420 m ²	Obchodní jednotka	k pronájmu
5	250 m ²	Obchodní jednotka	k pronájmu
6	200 m ²	Obchodní jednotka	k pronájmu
7	500 m ²	Obchodní jednotka	k pronájmu
8	900 m ²	Obchodní jednotka	k pronájmu

Základní údaje

potraviny: Penny Market

celková plocha centra: 4 800 m²

adresa:

město: Vejprnice

ulice: Plzeňská

poč. obyvatel: 4 600


gps: 49,734399 ; 13,291458

Kontakt pronájem

Mgr. Michala Haasová

email: haasova@intercora.cz

tel: +420 377 510 434

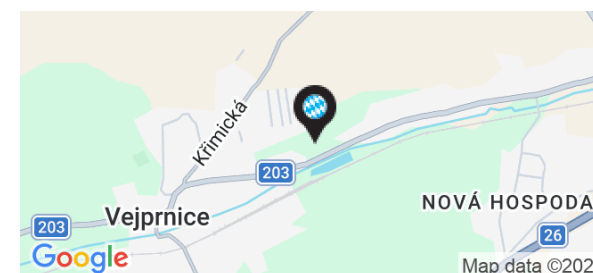

Orientační plán

OC Vejprnice


Město: Vejprnice

Ulice: Plzeňská

InterCora

www.intercora.cz

Mapa - silniční

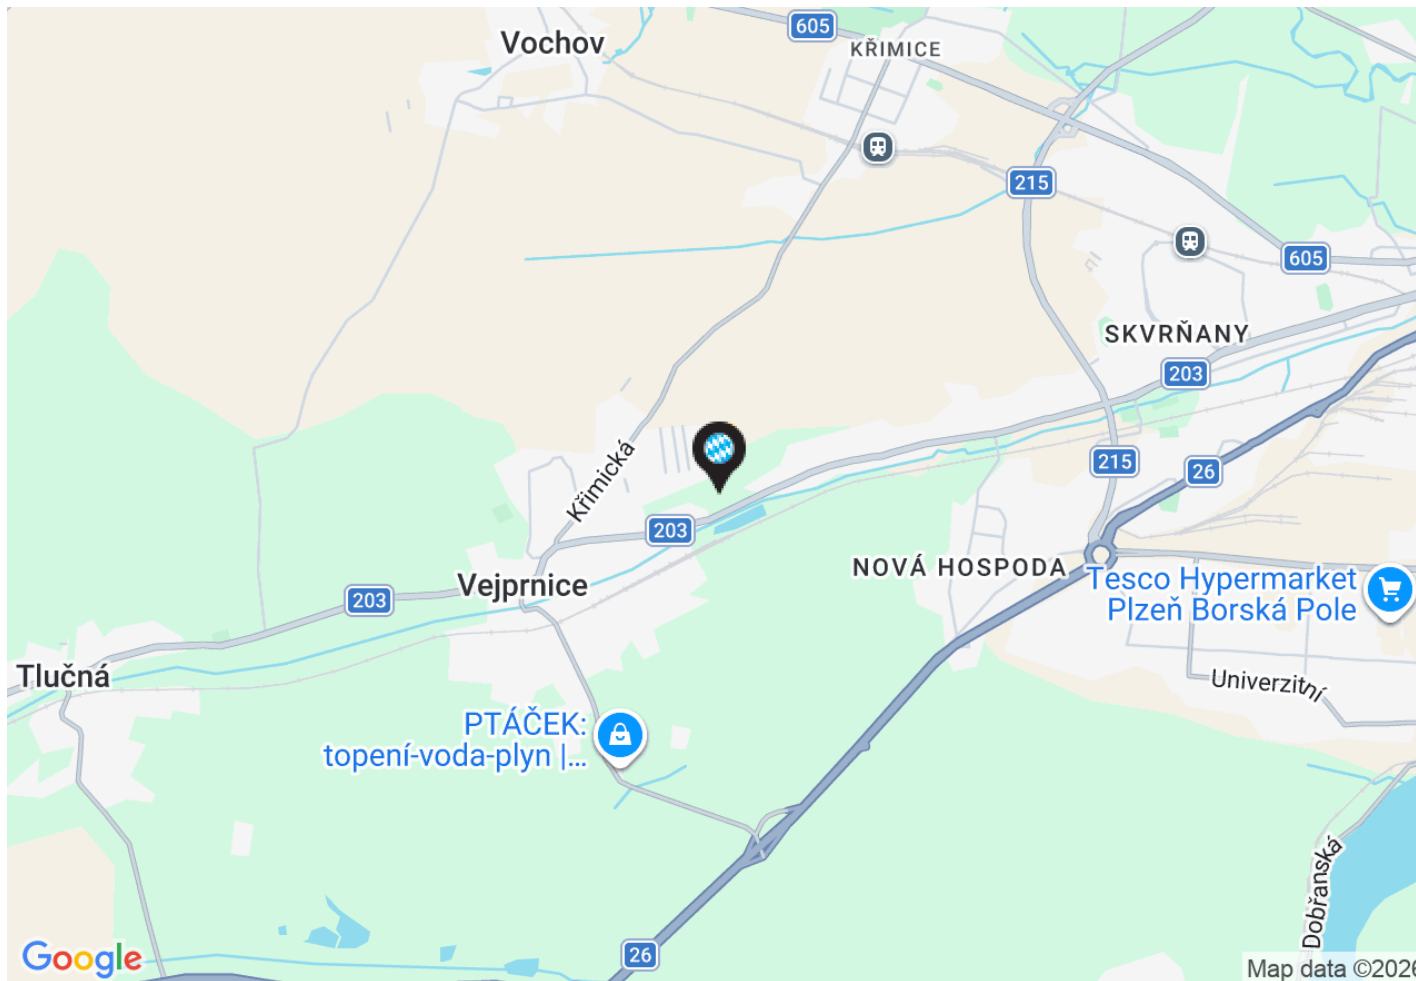

Základní údaje


potraviny: Penny Market
celková plocha centra: 4 800 m²

adresa:

město: Vejprnice
ulice: Plzeňská
poč. obyvatel: 4 600
gps: 49,734399 ; 13,291458

Kontakt pronájem

Mgr. Michala Haasová
email: haasova@intercora.cz
tel: +420 377 510 434

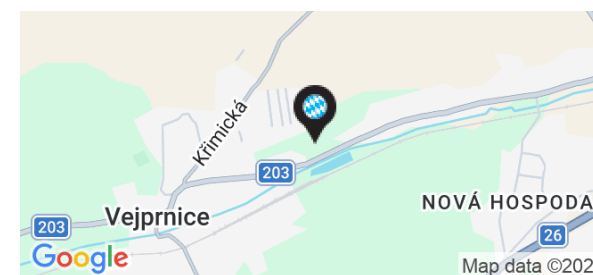

Orientační plán

OC Vejprnice


Město: Vejprnice

Ulice: Plzeňská

InterCora

www.intercora.cz

Mapa - letecký snímek

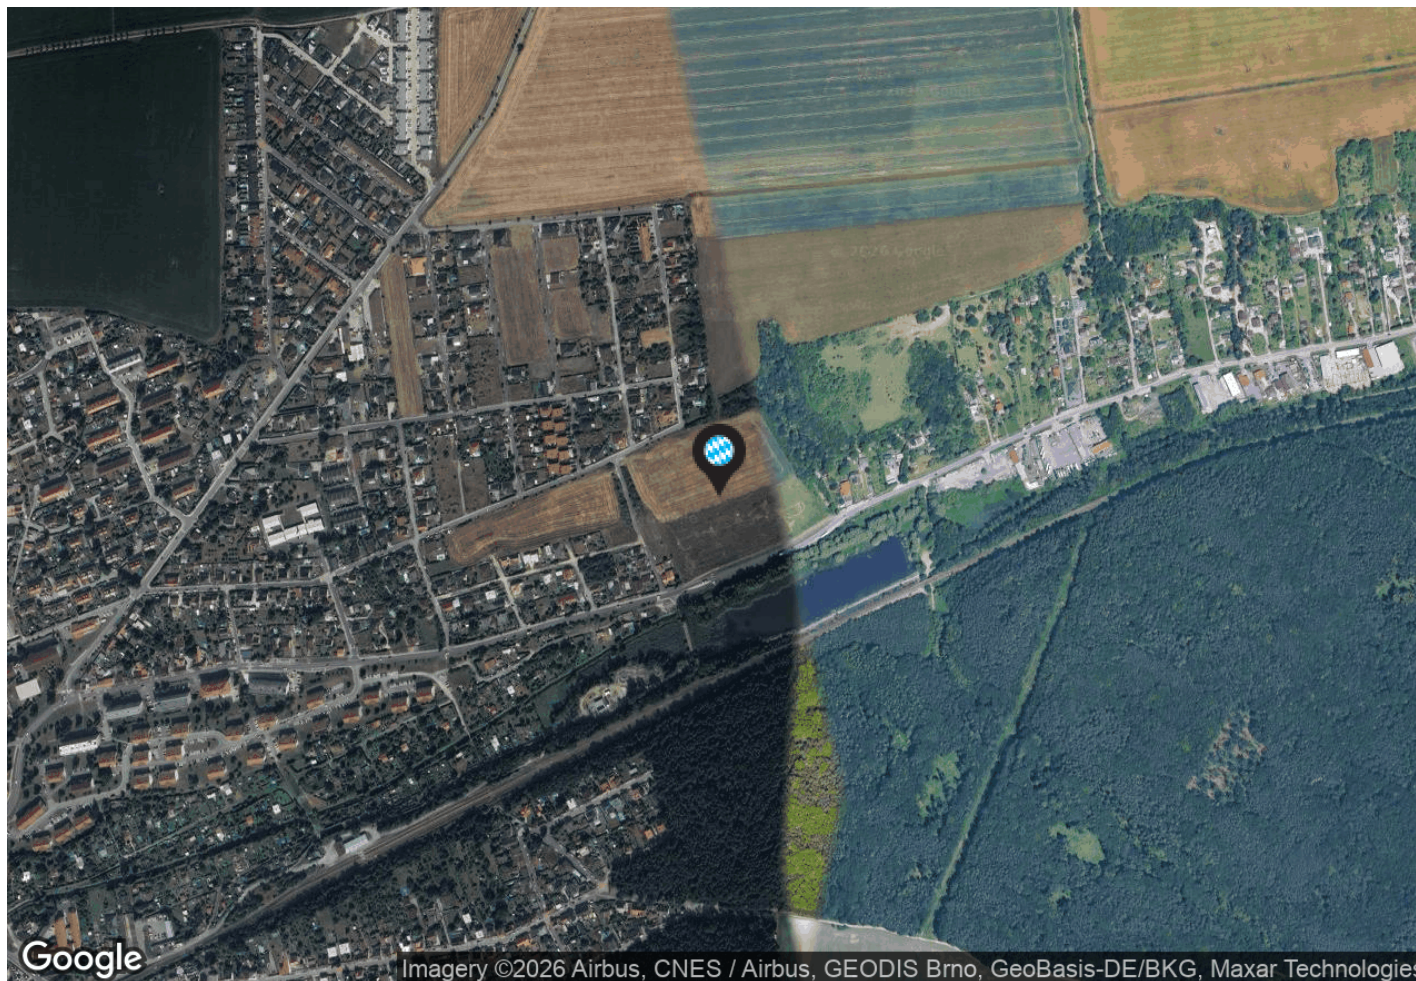

Základní údaje

potraviny: Penny Market

celková plocha centra: 4 800 m²

adresa:

město: Vejprnice

ulice: Plzeňská

poč. obyvatel: 4 600

gps: 49,734399 ; 13,291458

Kontakt pronájem

Mgr. Michala Haasová

email: haasova@intercora.cz

tel: +420 377 510 434

