

Orientační plán

OC Prešov

Město: Prešov

Ulice: Košická



přízemí

InterCora

www.intercora.cz

Základní údaje

celková plocha centra: 8 700 m²

provozovaná plocha centra: 8 700 m²

plocha k pronájmu: 4 100 m²

adresa:

město: Prešov

ulice: Košická

poč. obyvatel: 81 702


gps: 48,979105432469304 ; 21,2521192551786

Kontakt pronájem

Vladimír Vondřich

email: vondrich@intercora.cz

tel: +420 377 510 427

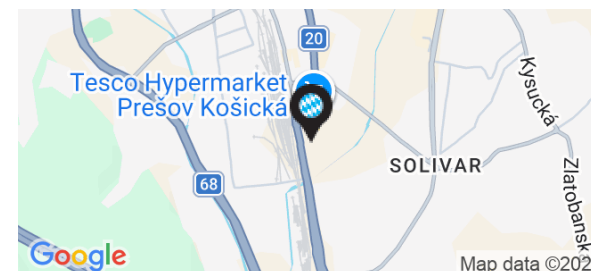

Nájemní prostory

ID	PLOCHA	NÁJEMCE	STAV
Přízemí			
1	4 600 m ²	Kaufland	pronajato
2	1 500 m ²	Obchodní jednotka	k pronájmu
3	500 m ²	Obchodní jednotka	k pronájmu
4	600 m ²	Obchodní jednotka	k pronájmu
5	120 m ²	Obchodní jednotka	k pronájmu
6	1 000 m ²	Obchodní jednotka	k pronájmu
7	380 m ²	Obchodní jednotka	k pronájmu

Základní údaje


celková plocha centra: 8 700 m²
provozovaná plocha centra: 8 700 m²
plocha k pronájmu: 4 100 m²

adresa:

město: Prešov
ulice: Košická
poč. obyvatel: 81 702
gps: 48,979105432469304 ; 21,2521192551786

Kontakt pronájem

Vladimír Vondřich
email: vondrich@intercora.cz
tel: +420 377 510 427

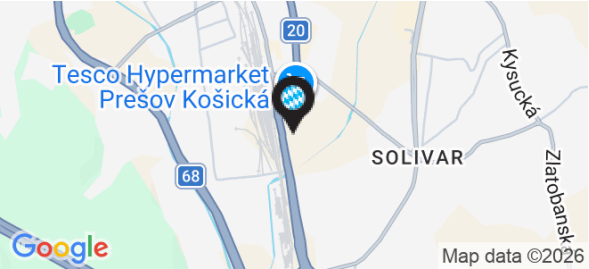


Orientační plán

OC Prešov

Město: Prešov

Ulice: Košická

Mapa - silniční

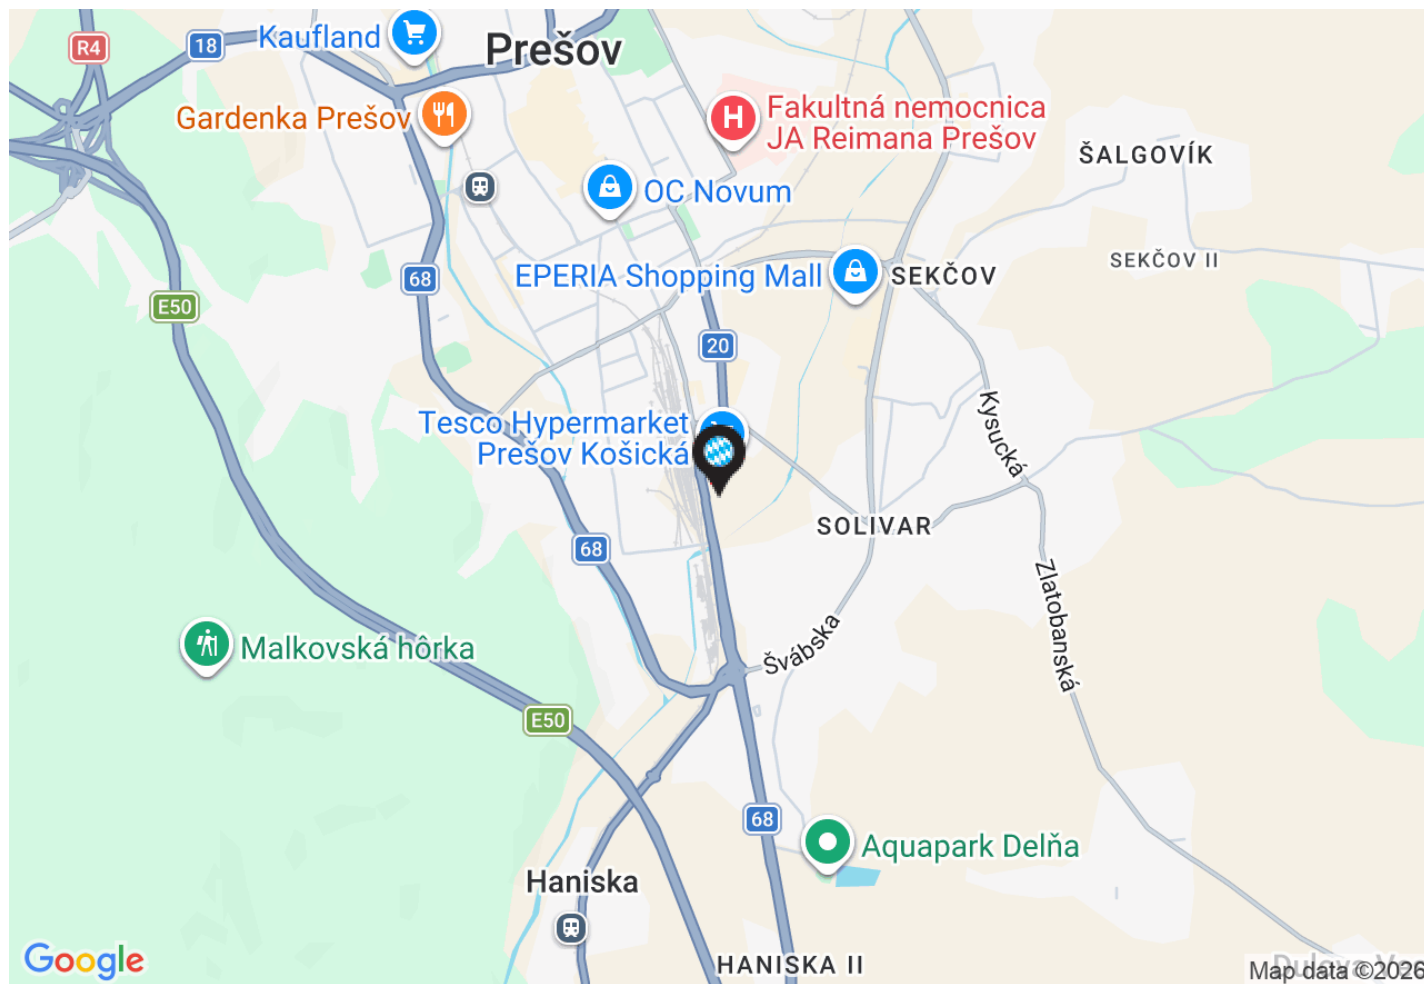

InterCora

www.intercora.cz

Základní údaje

celková plocha centra: 8 700 m²

provozovaná plocha centra: 8 700 m²

plocha k pronájmu: 4 100 m²

adresa:

město: Prešov

ulice: Košická

poč. obyvatel: 81 702


gps: 48,979105432469304 ; 21,2521192551786

Kontakt pronájem

Vladimír Vondřich

email: vondrich@intercora.cz

tel: +420 377 510 427

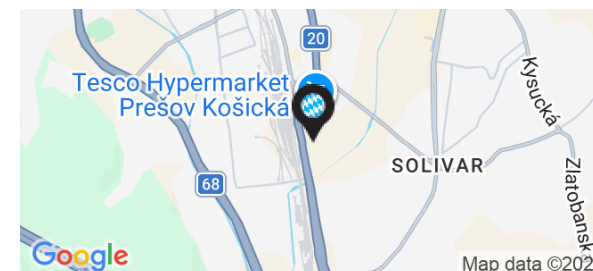

Orientační plán

OC Prešov


Město: Prešov

Ulice: Košická

InterCora

www.intercora.cz

Mapa - letecký snímek

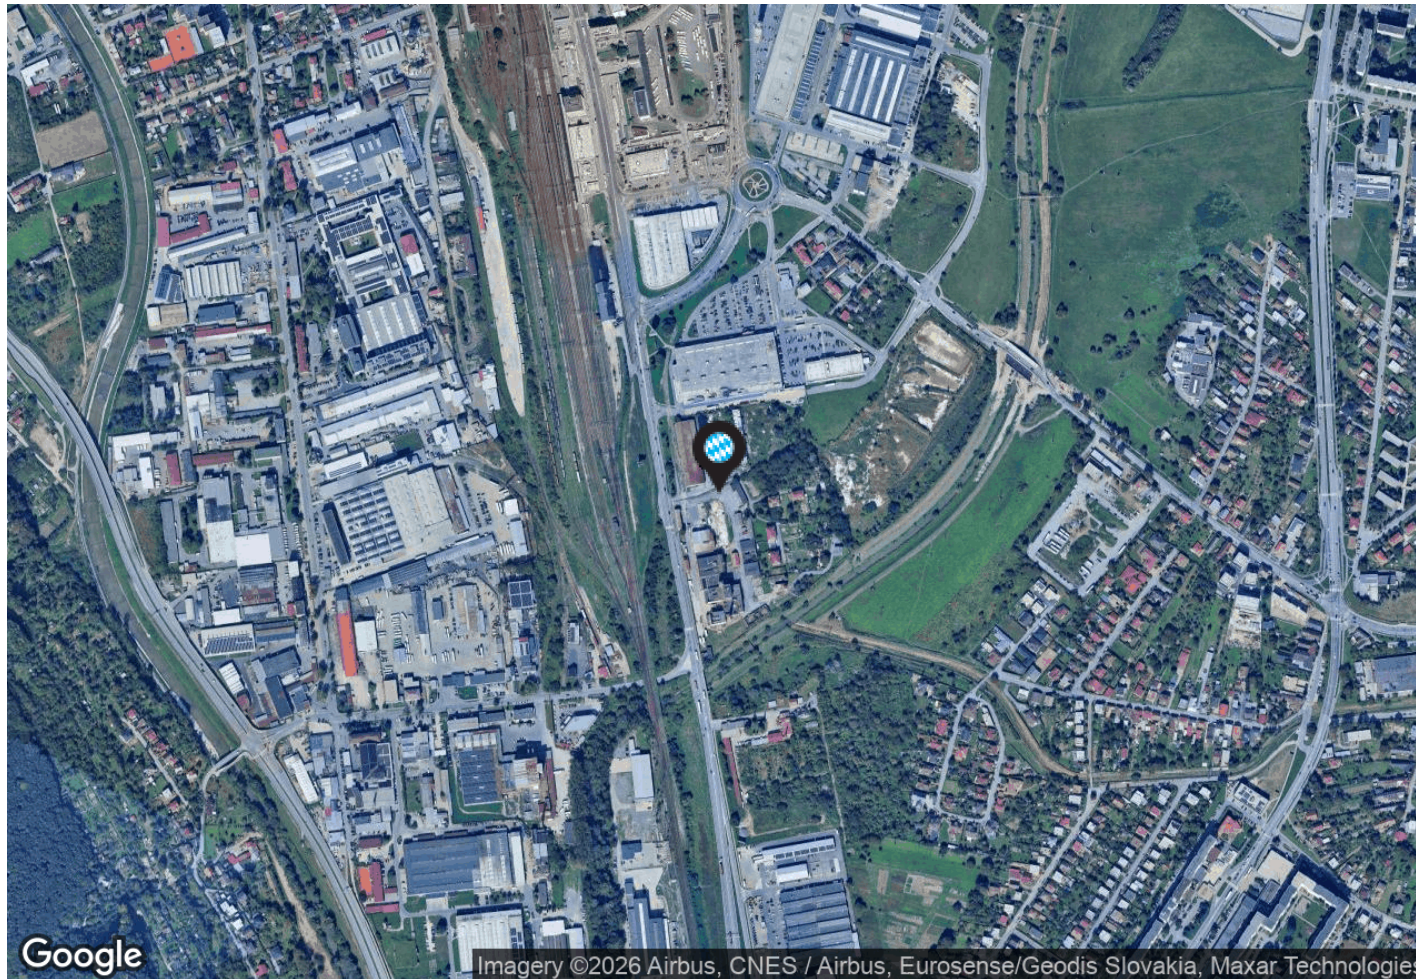

Základní údaje

celková plocha centra: 8 700 m²

provozovaná plocha centra: 8 700 m²

plocha k pronájmu: 4 100 m²

adresa:

město: Prešov

ulice: Košická

poč. obyvatel: 81 702

gps: 48,979105432469304 ; 21,2521192551786

Kontakt pronájem

Vladimír Vondřich

email: vondrich@intercora.cz

tel: +420 377 510 427

